





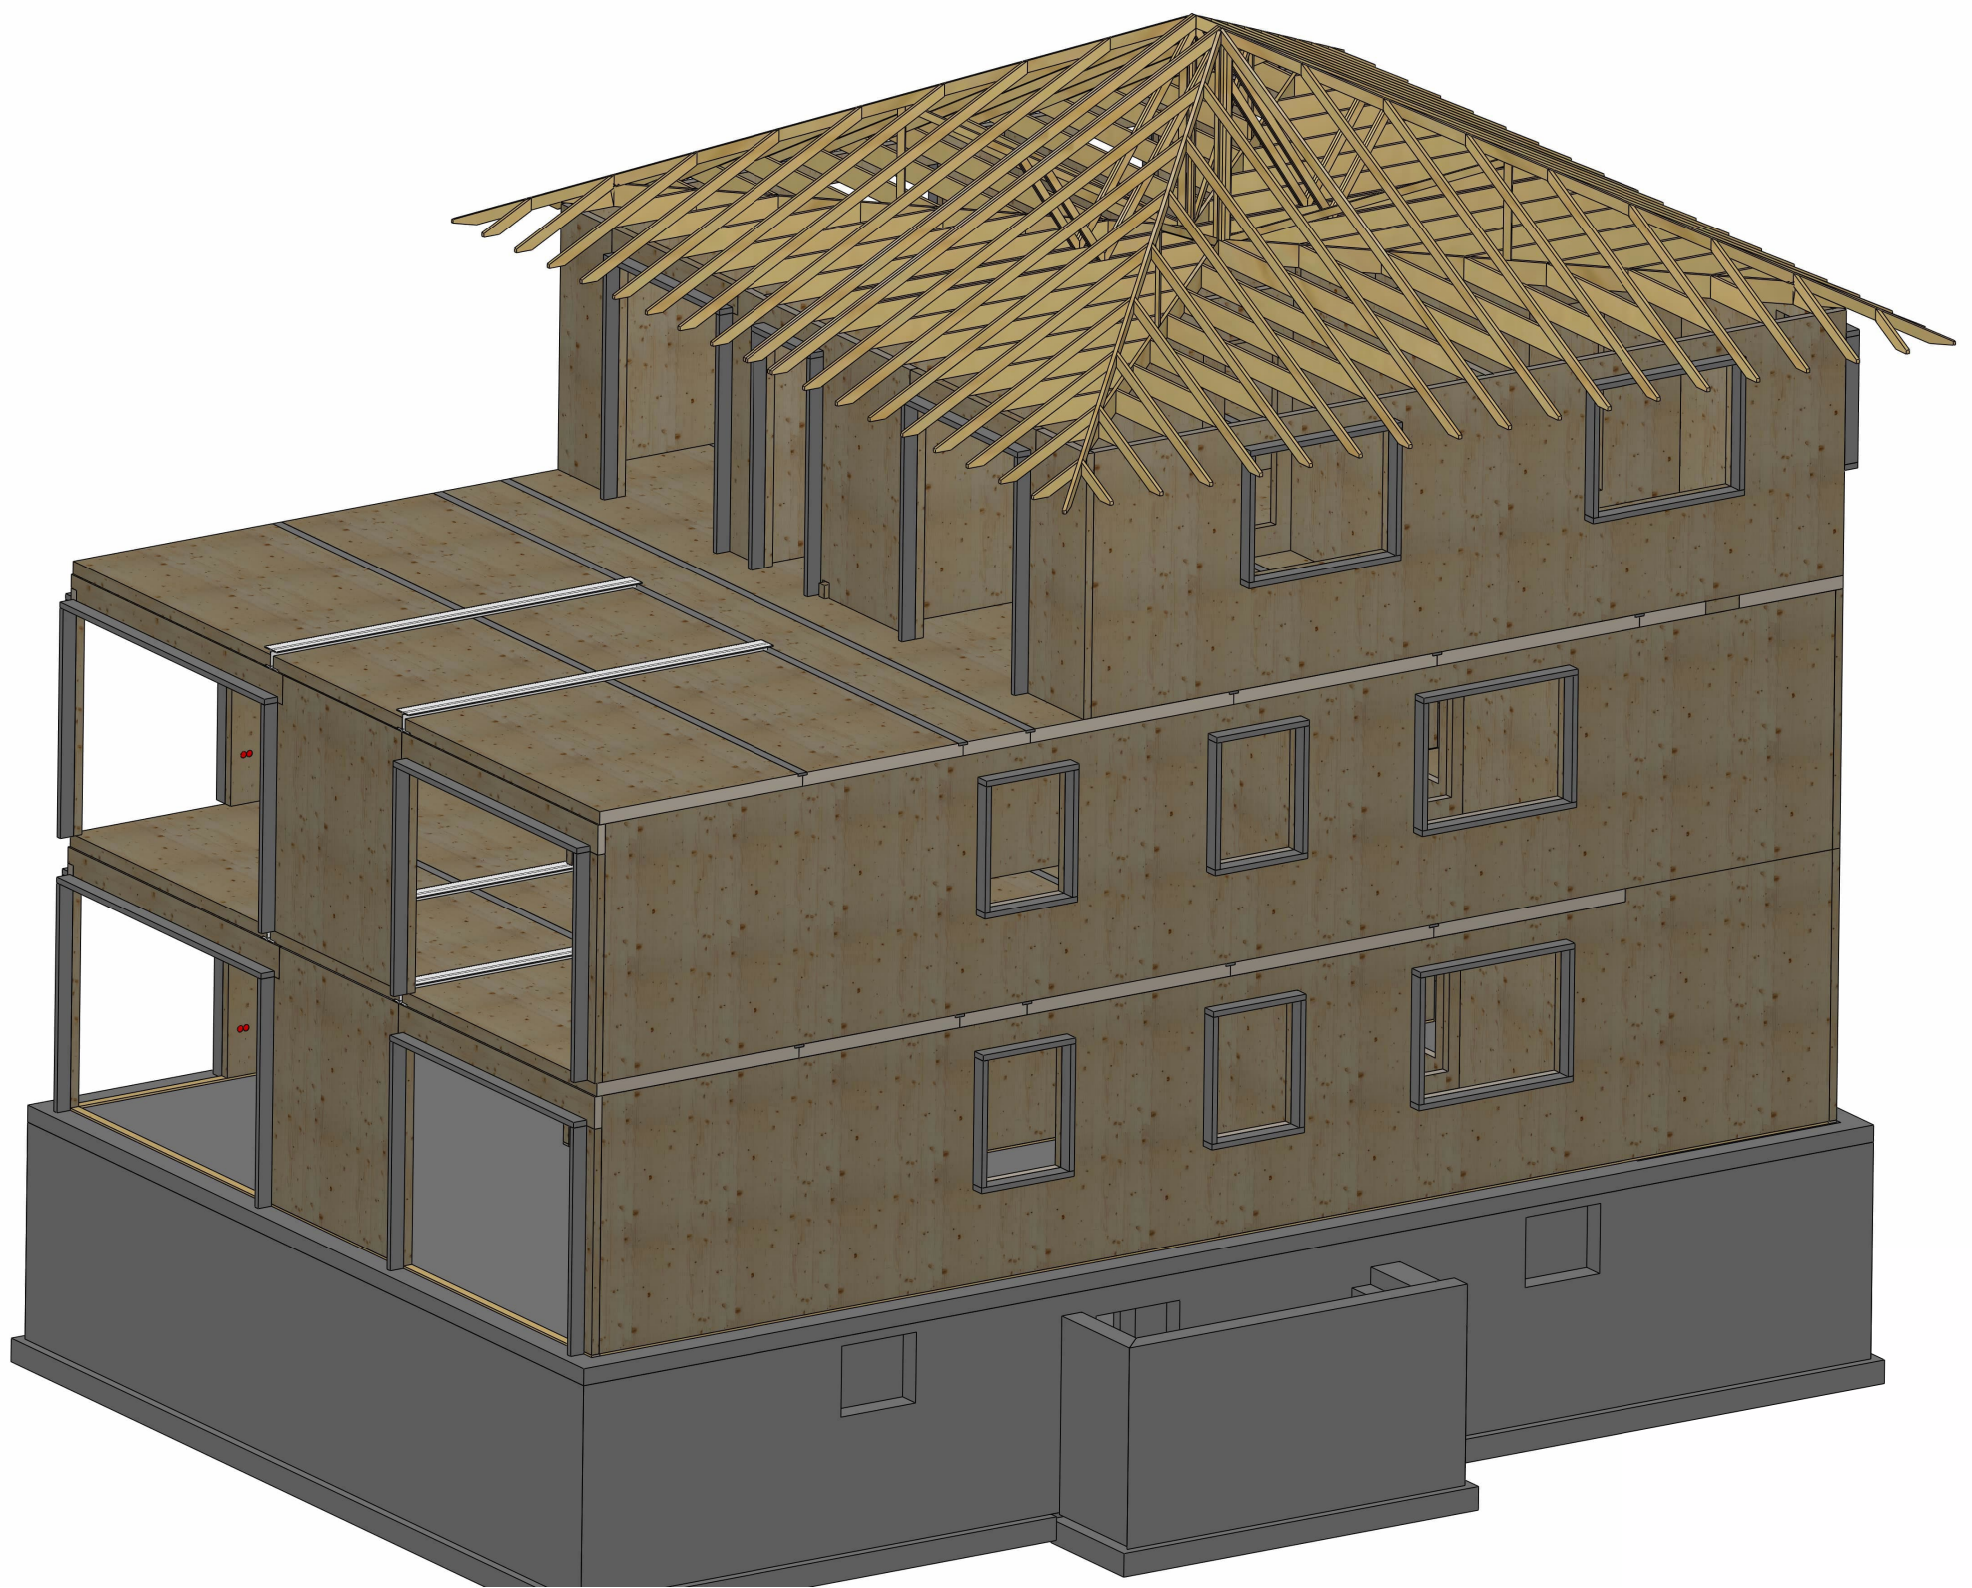


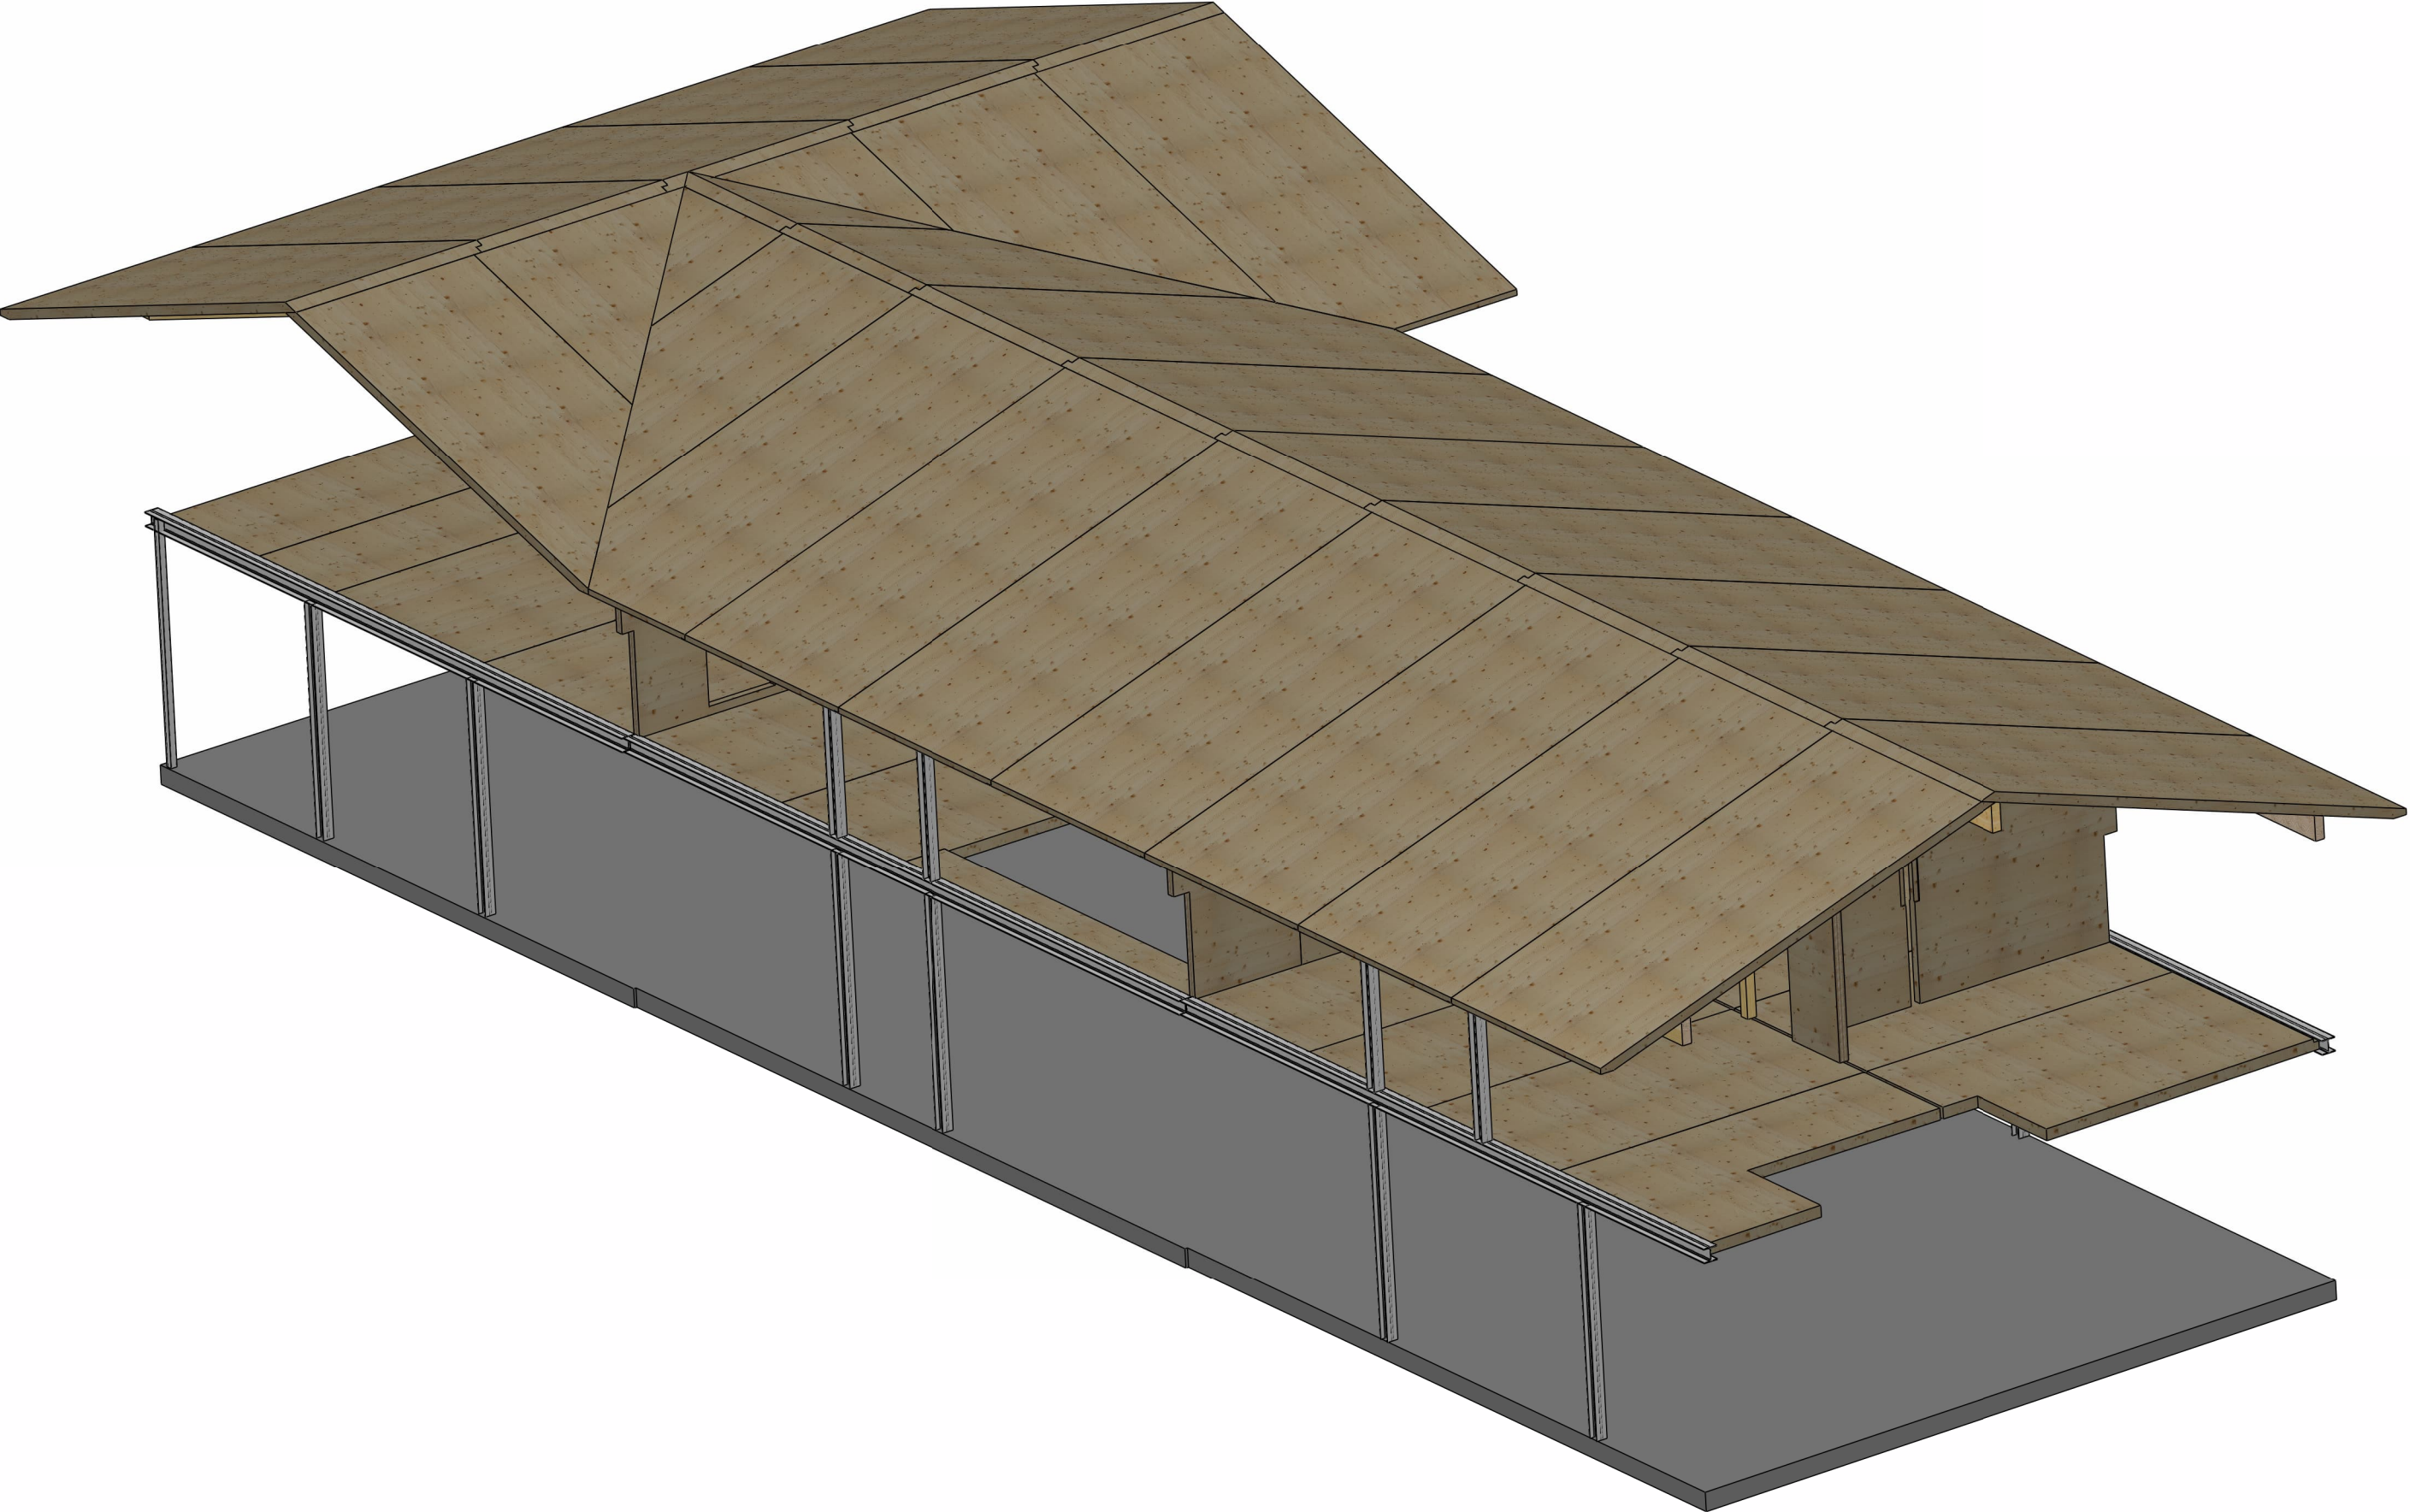


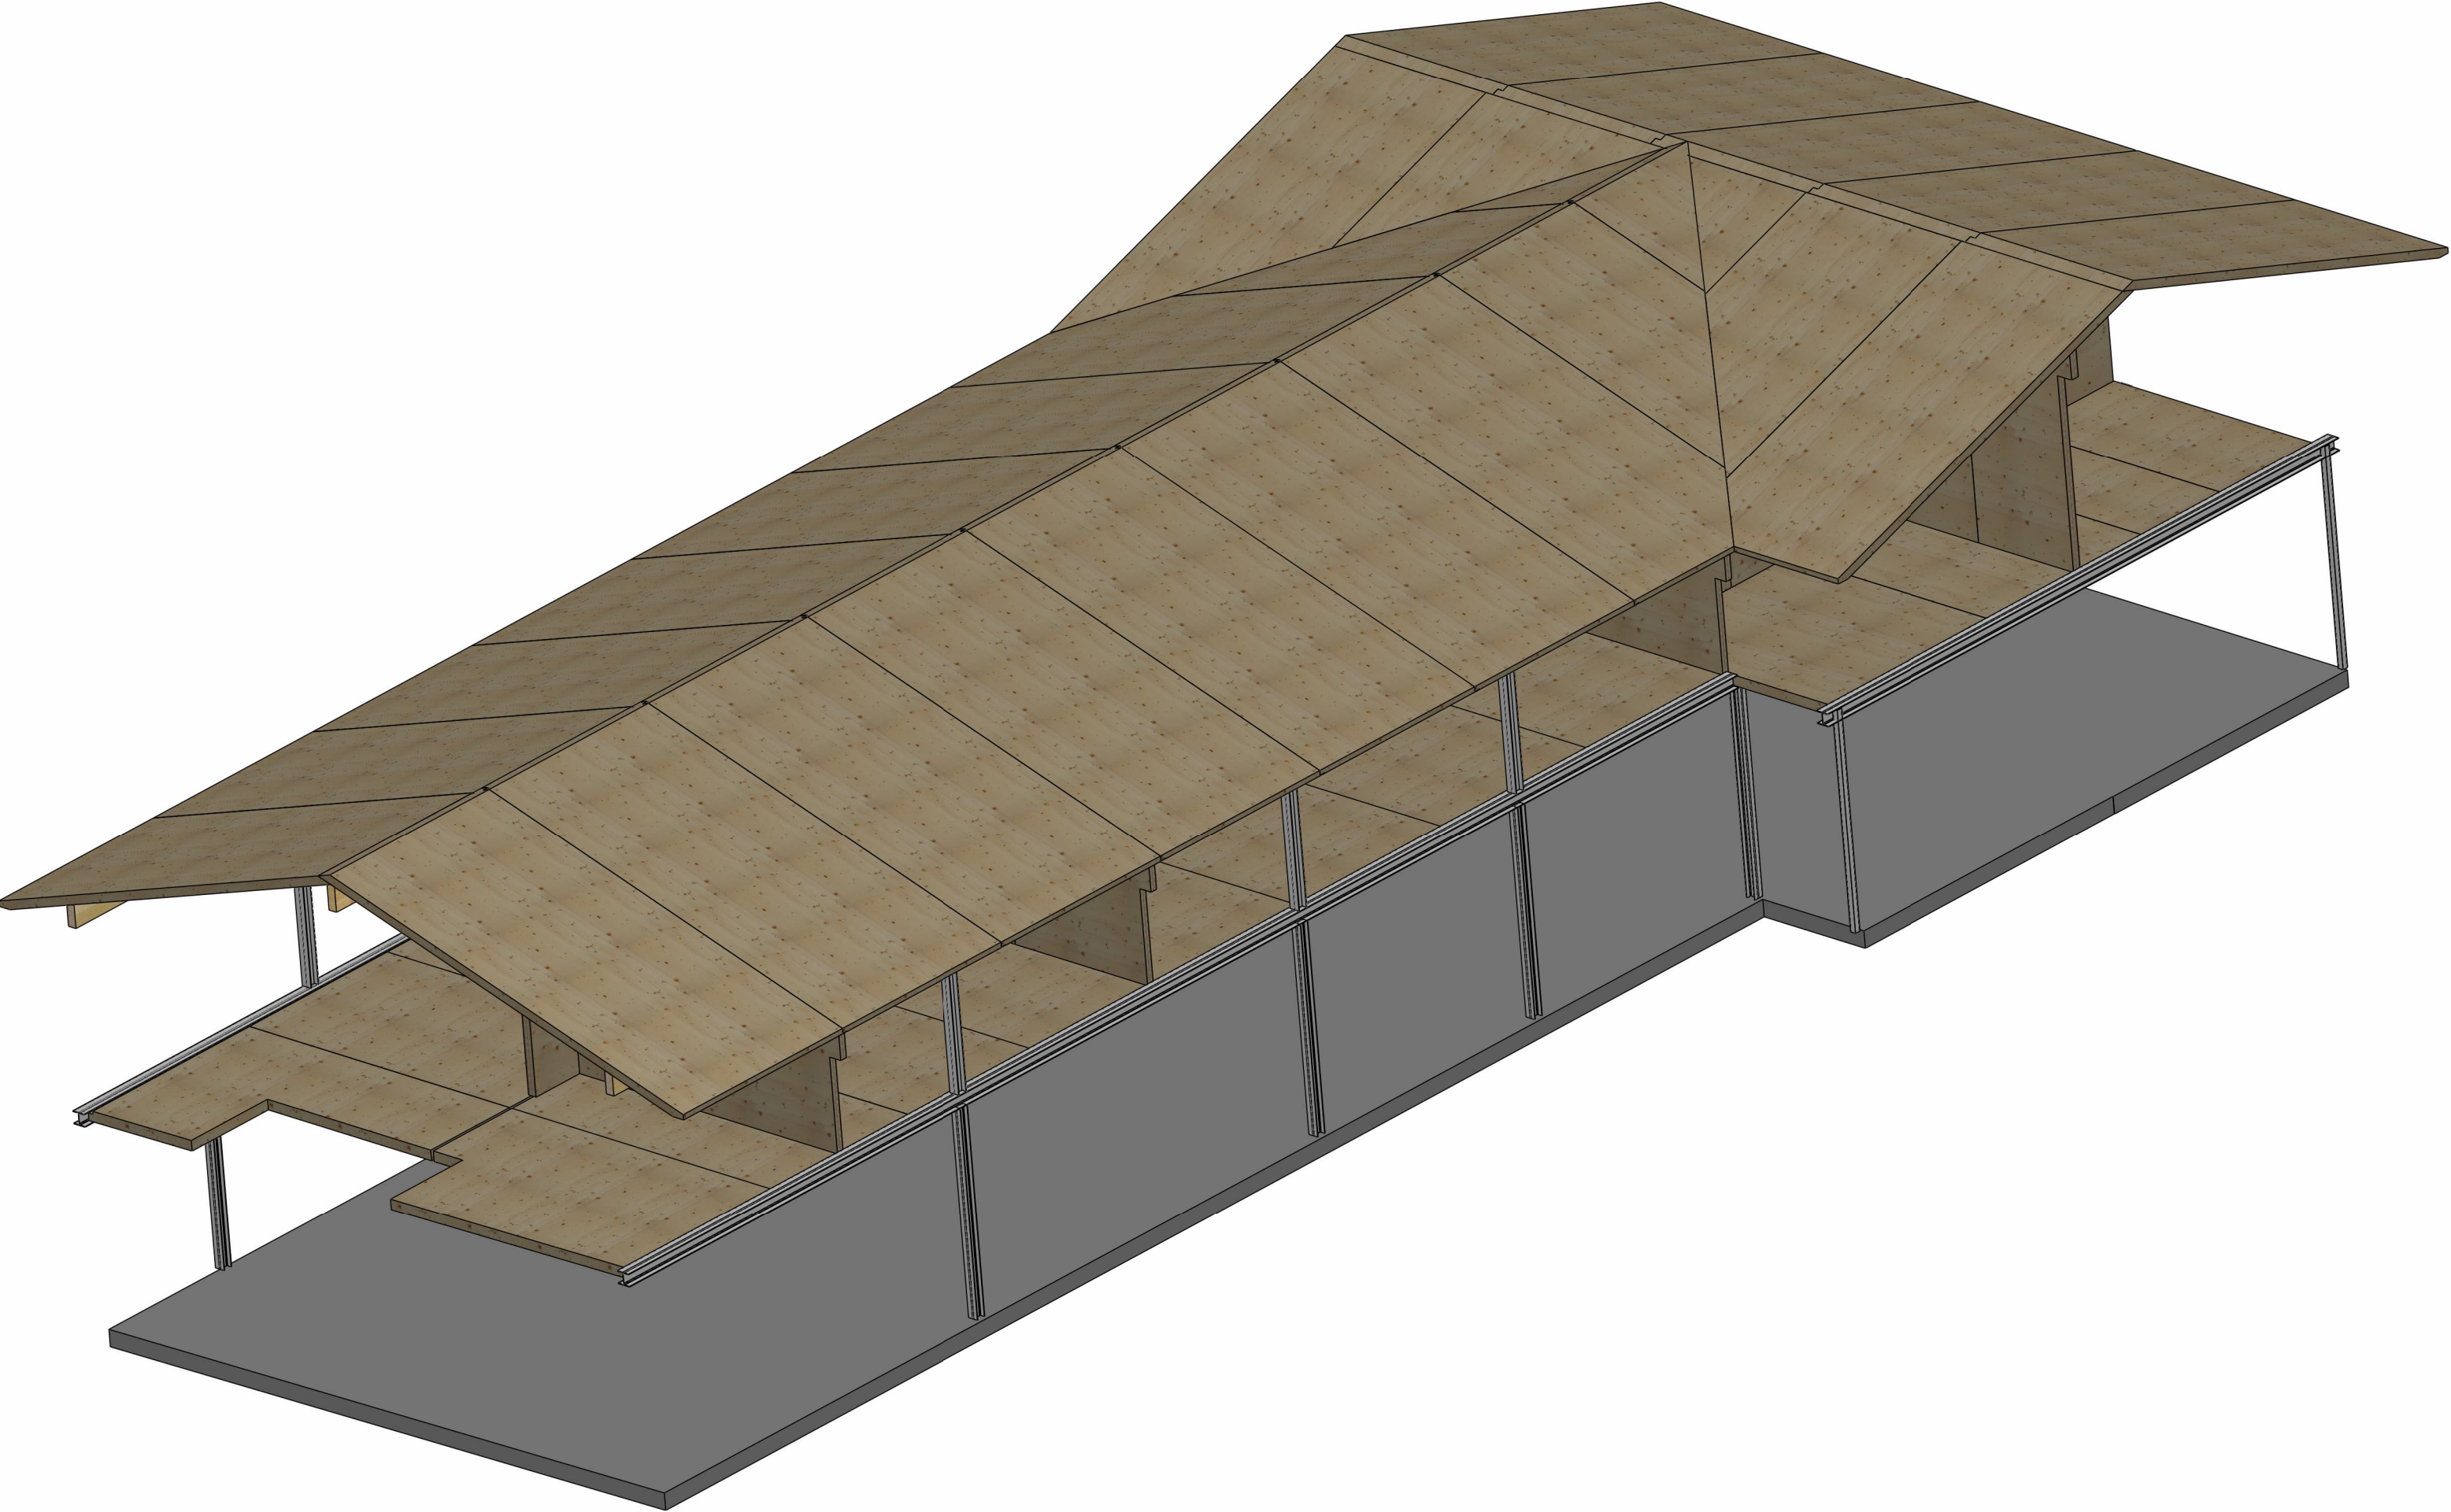


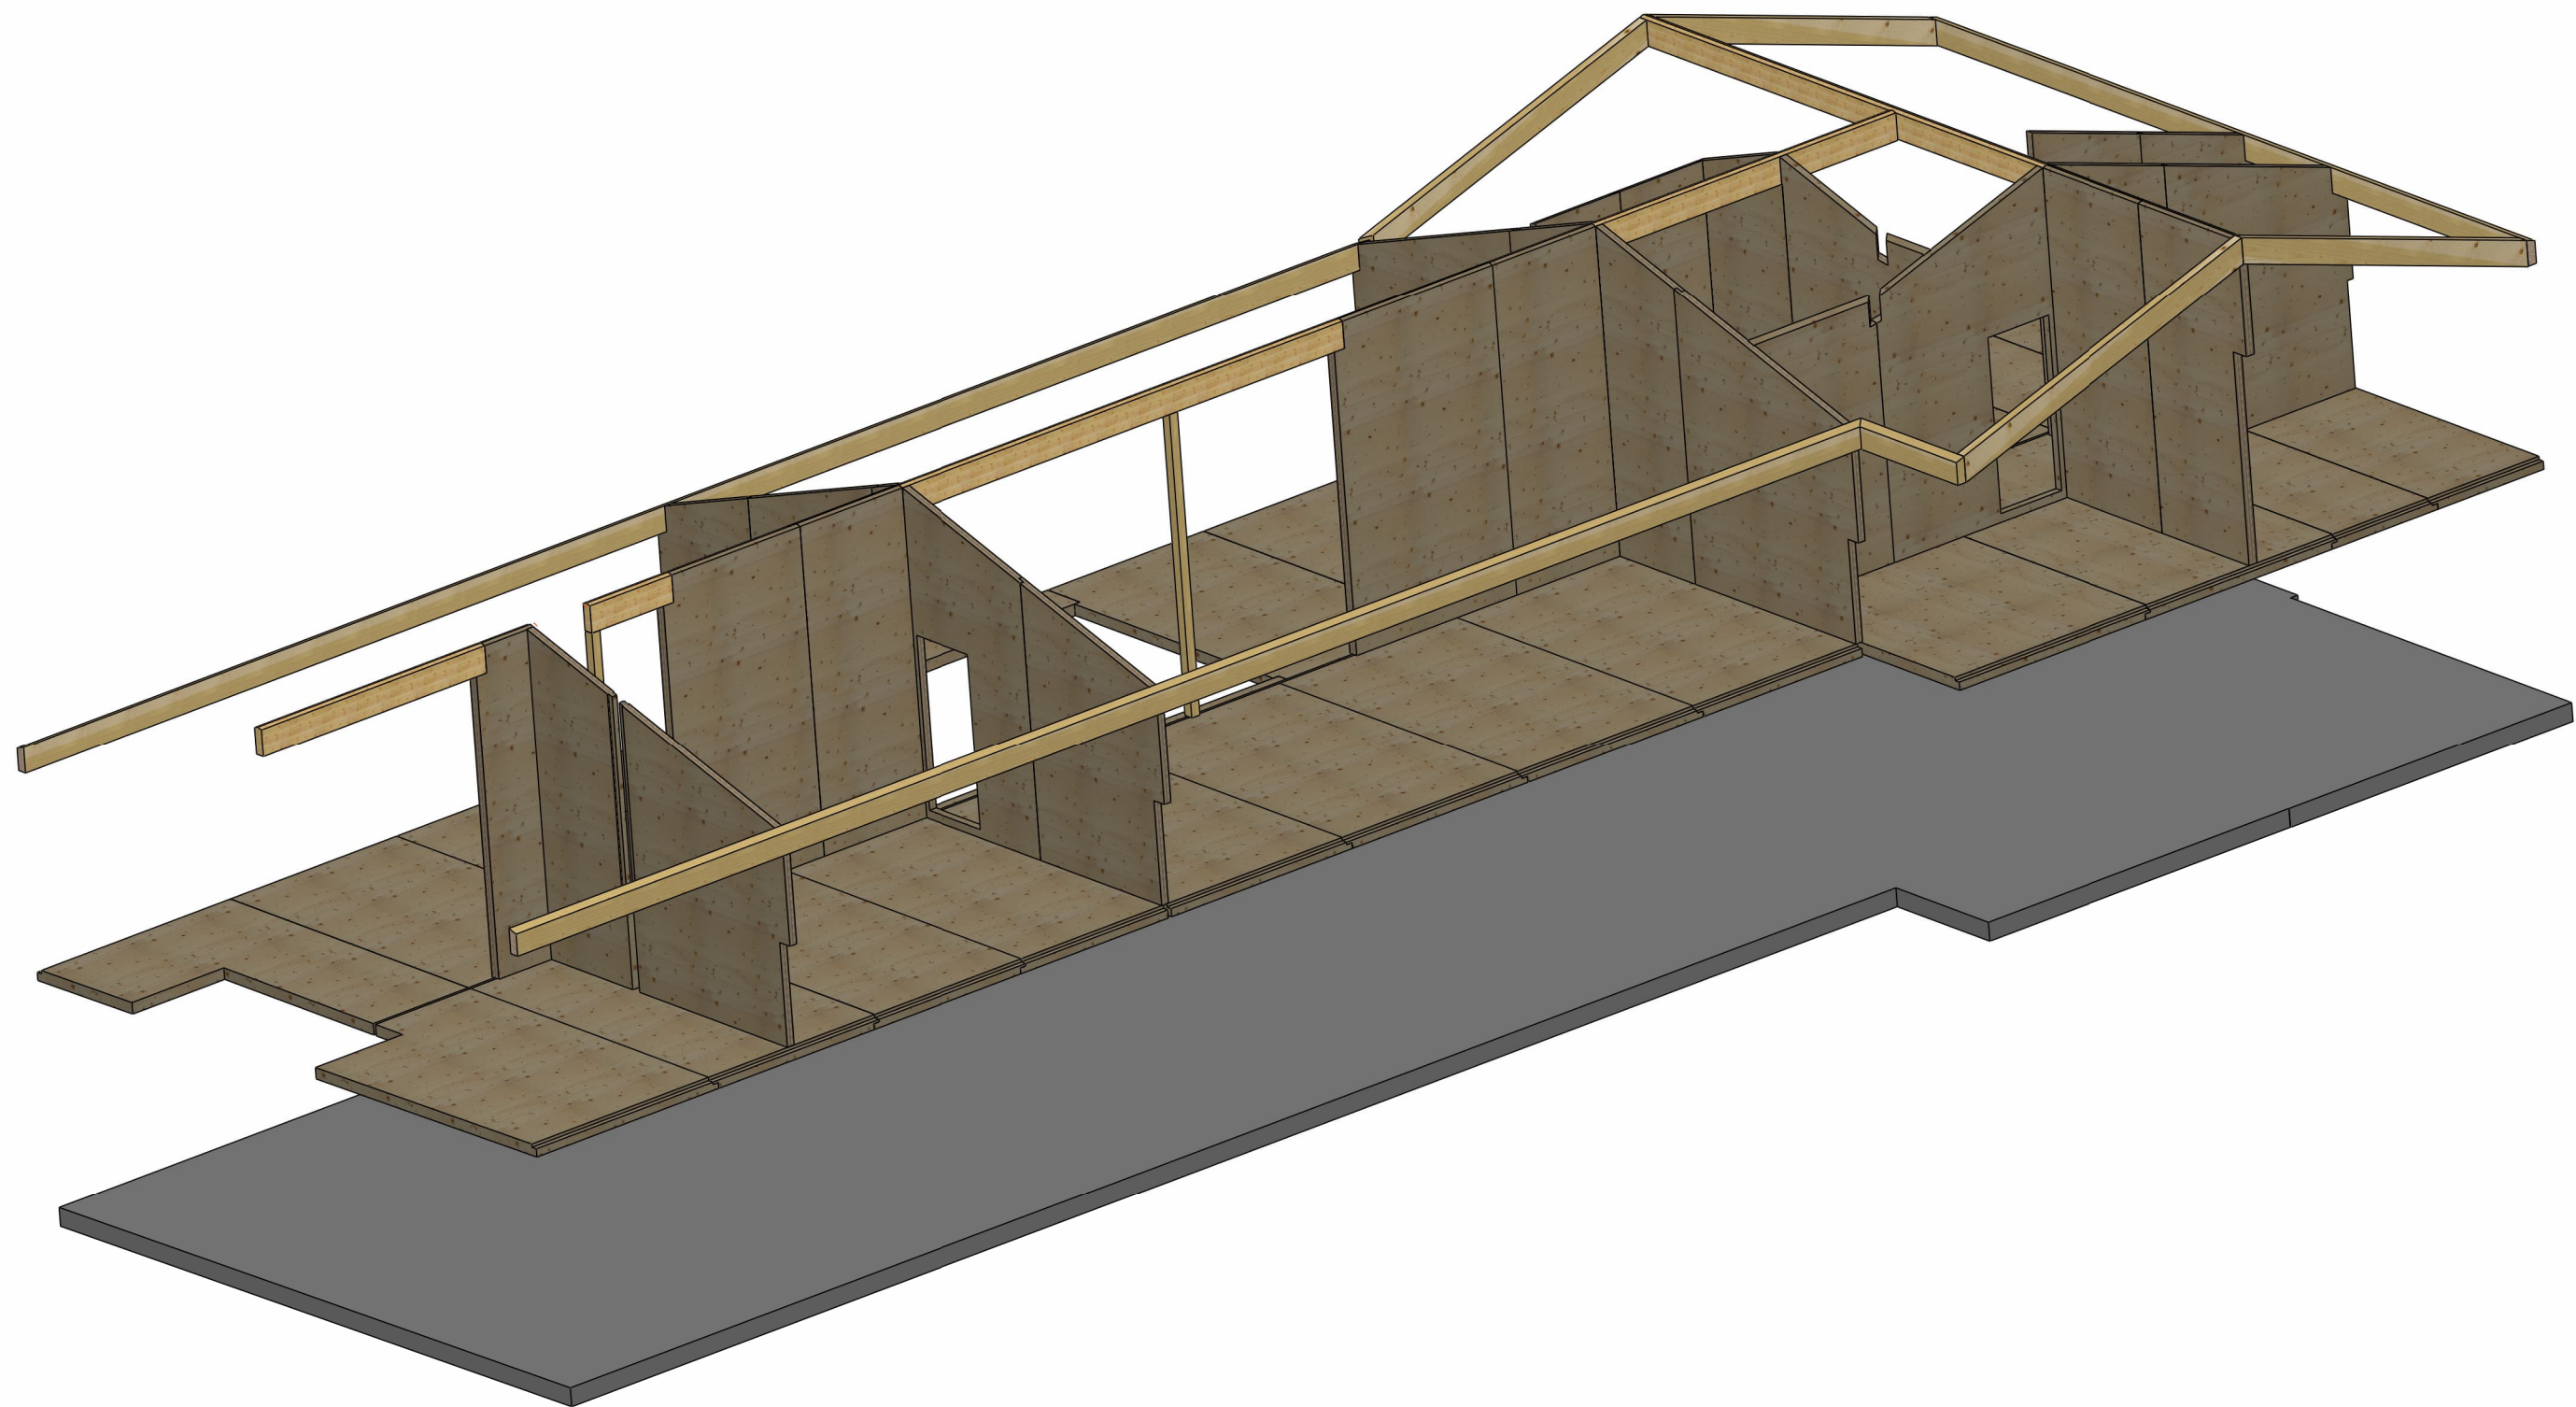





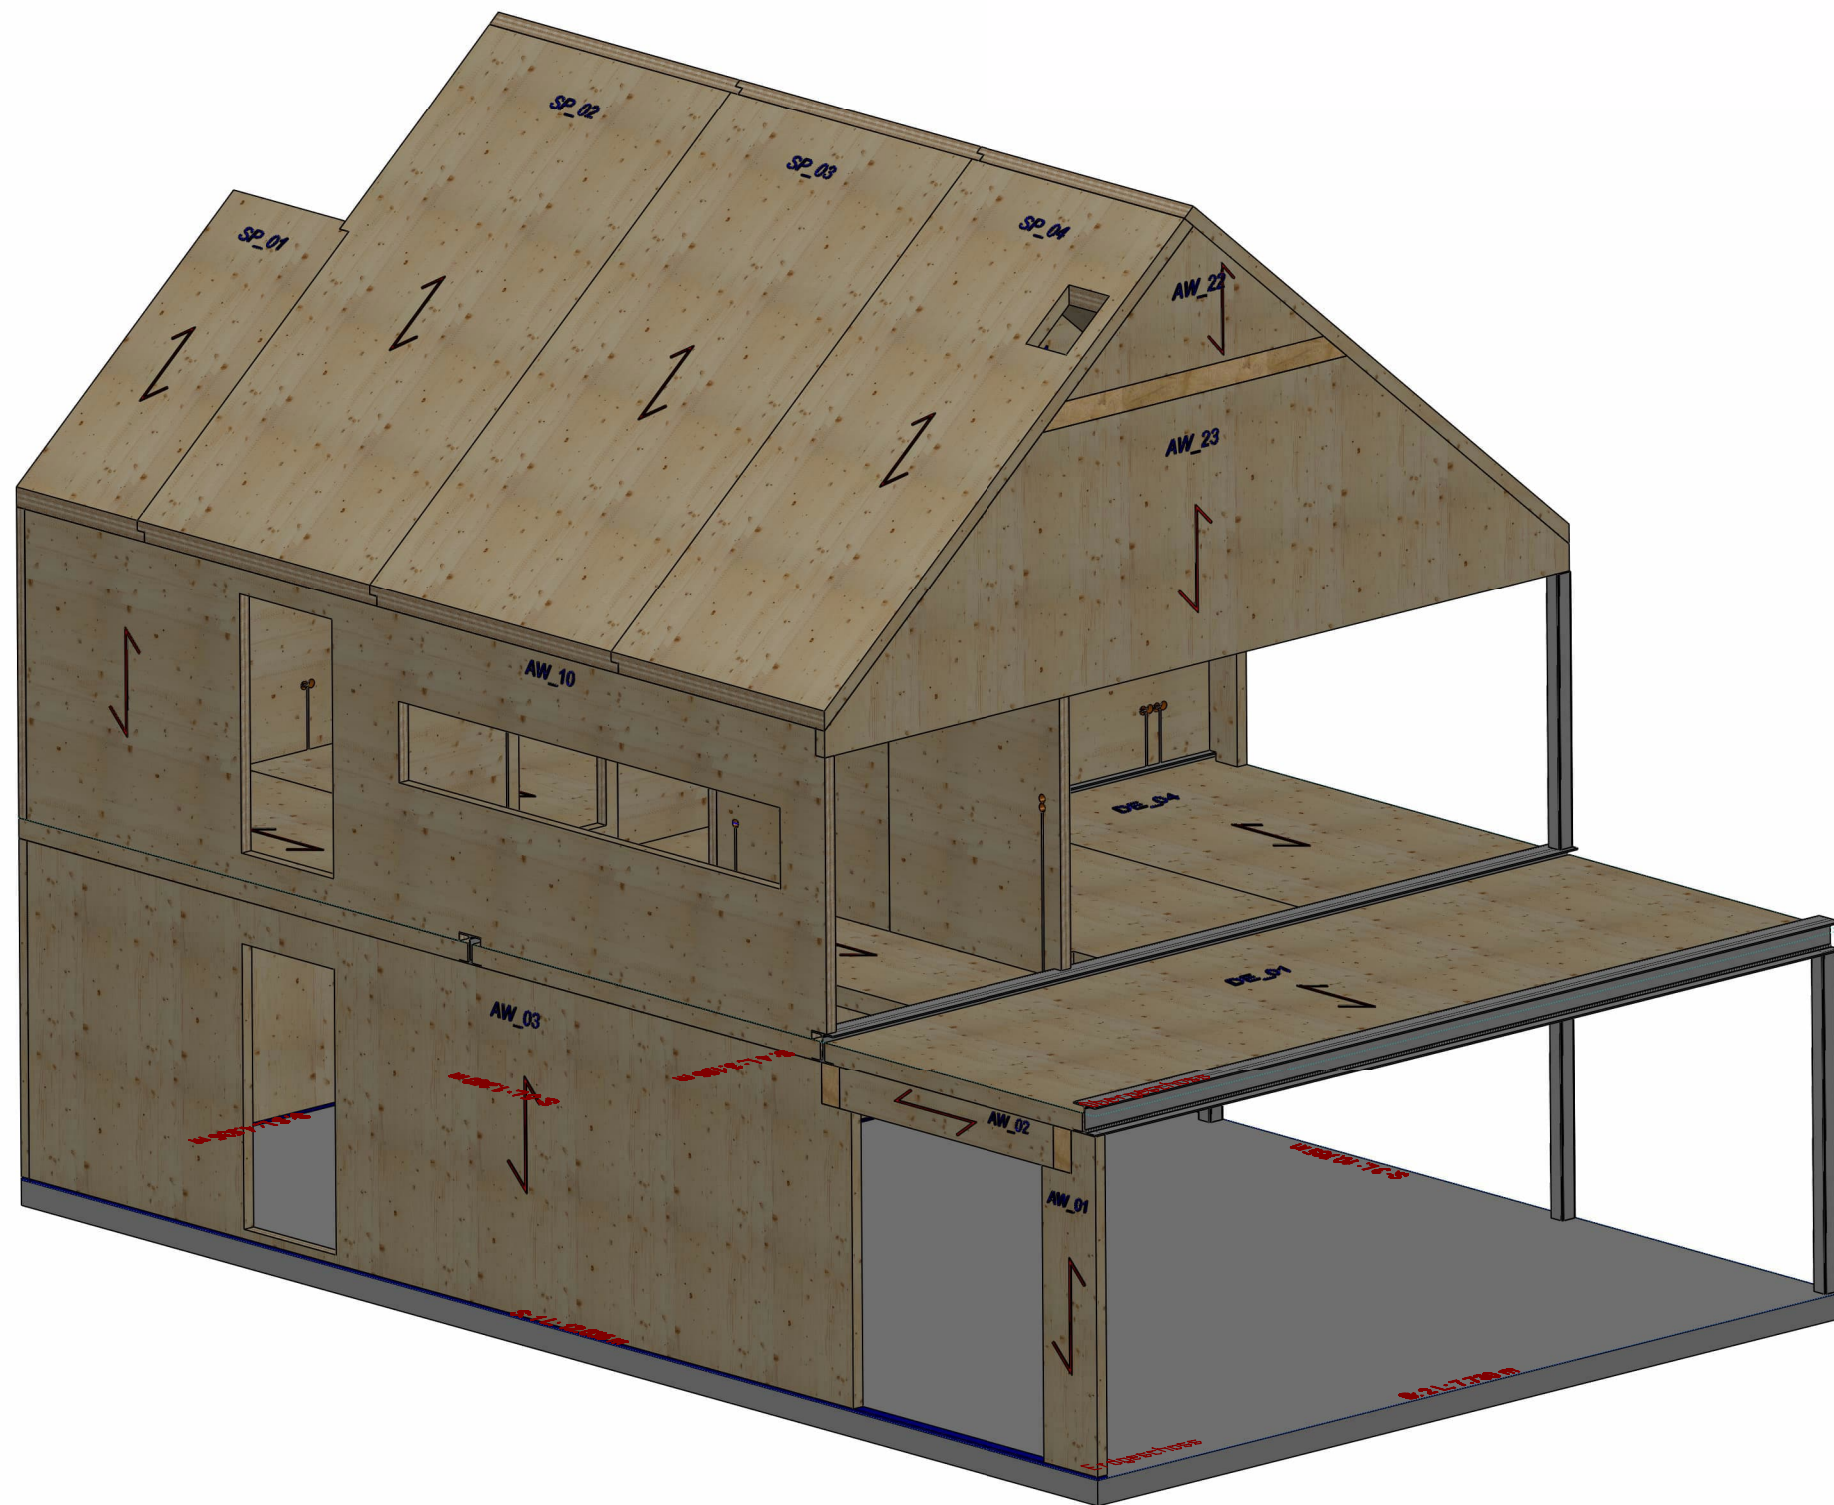

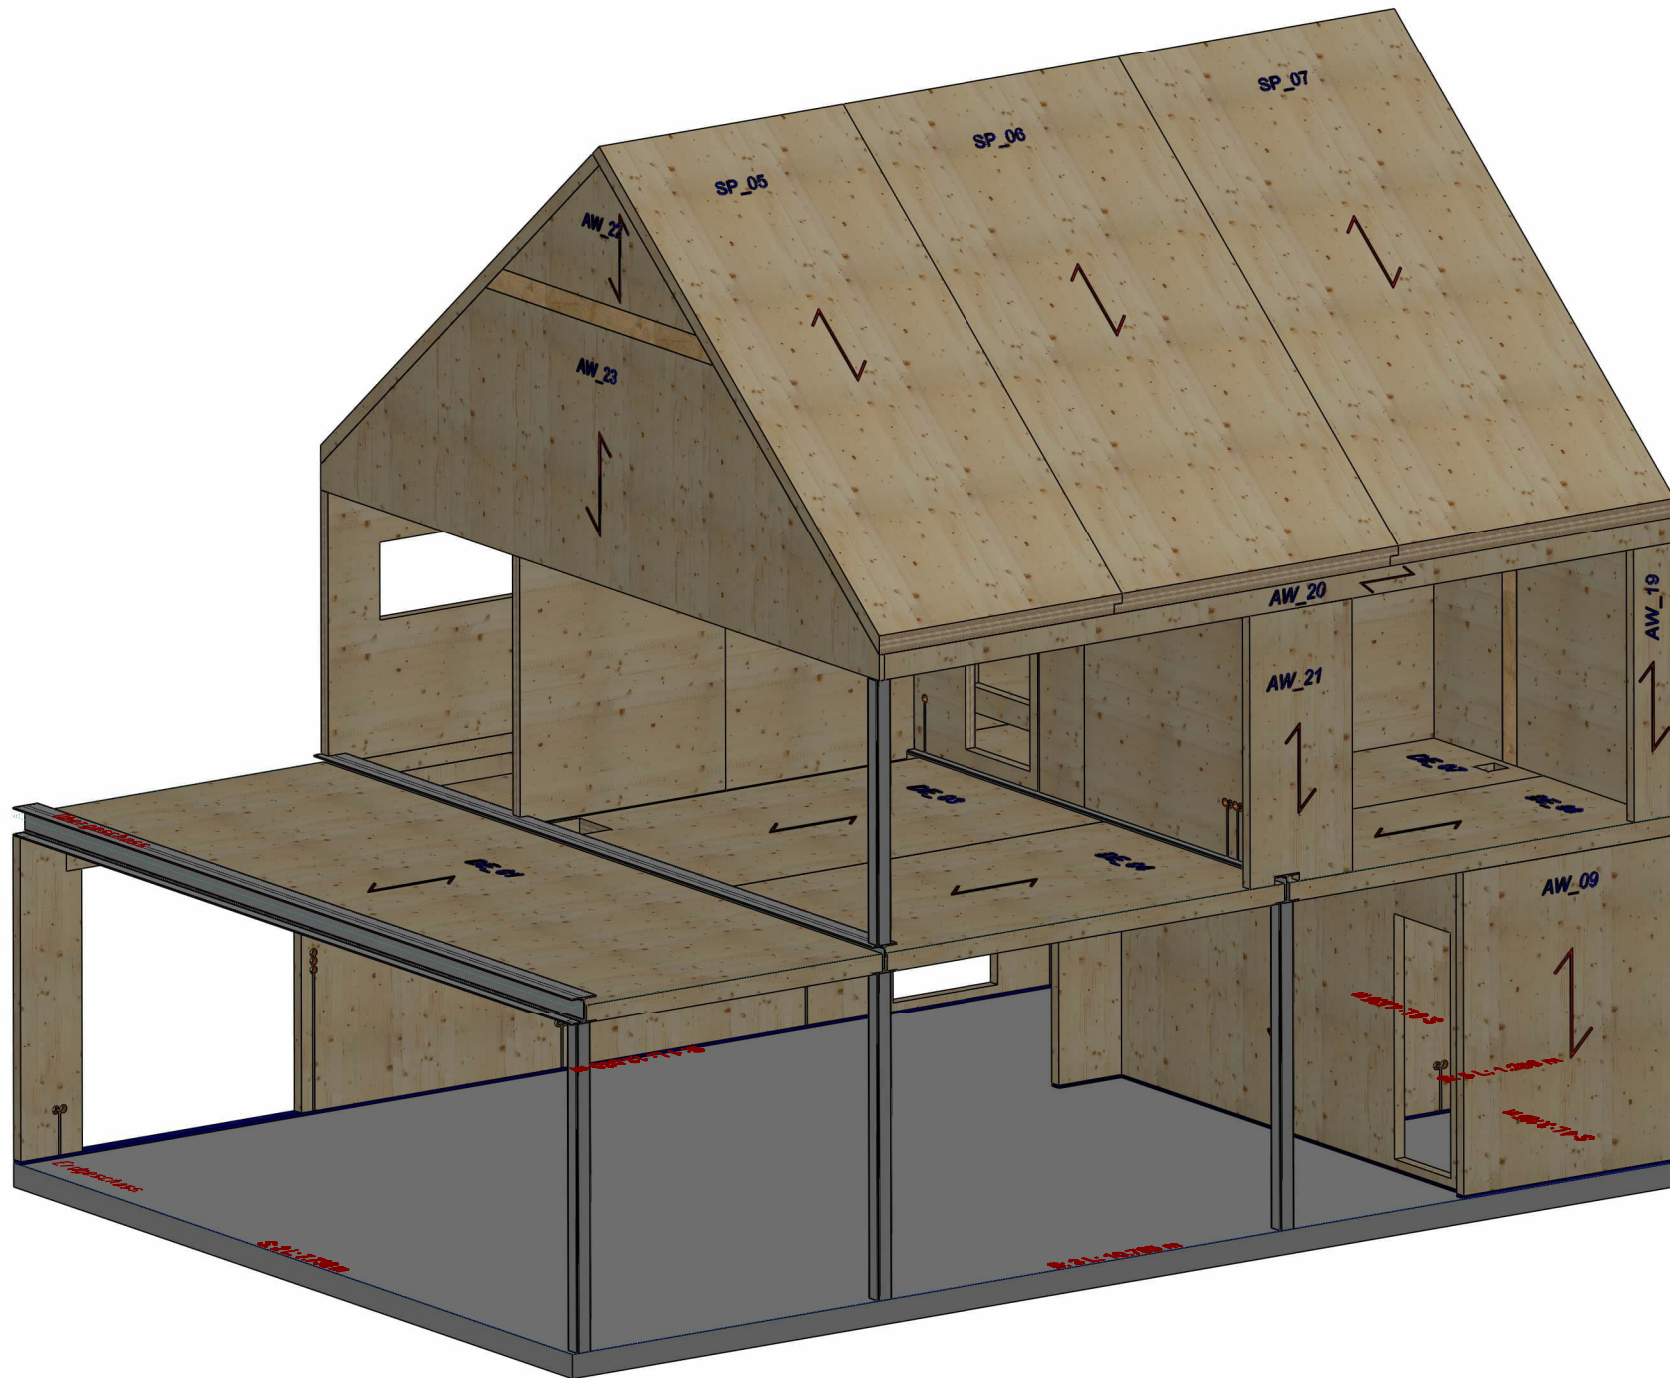


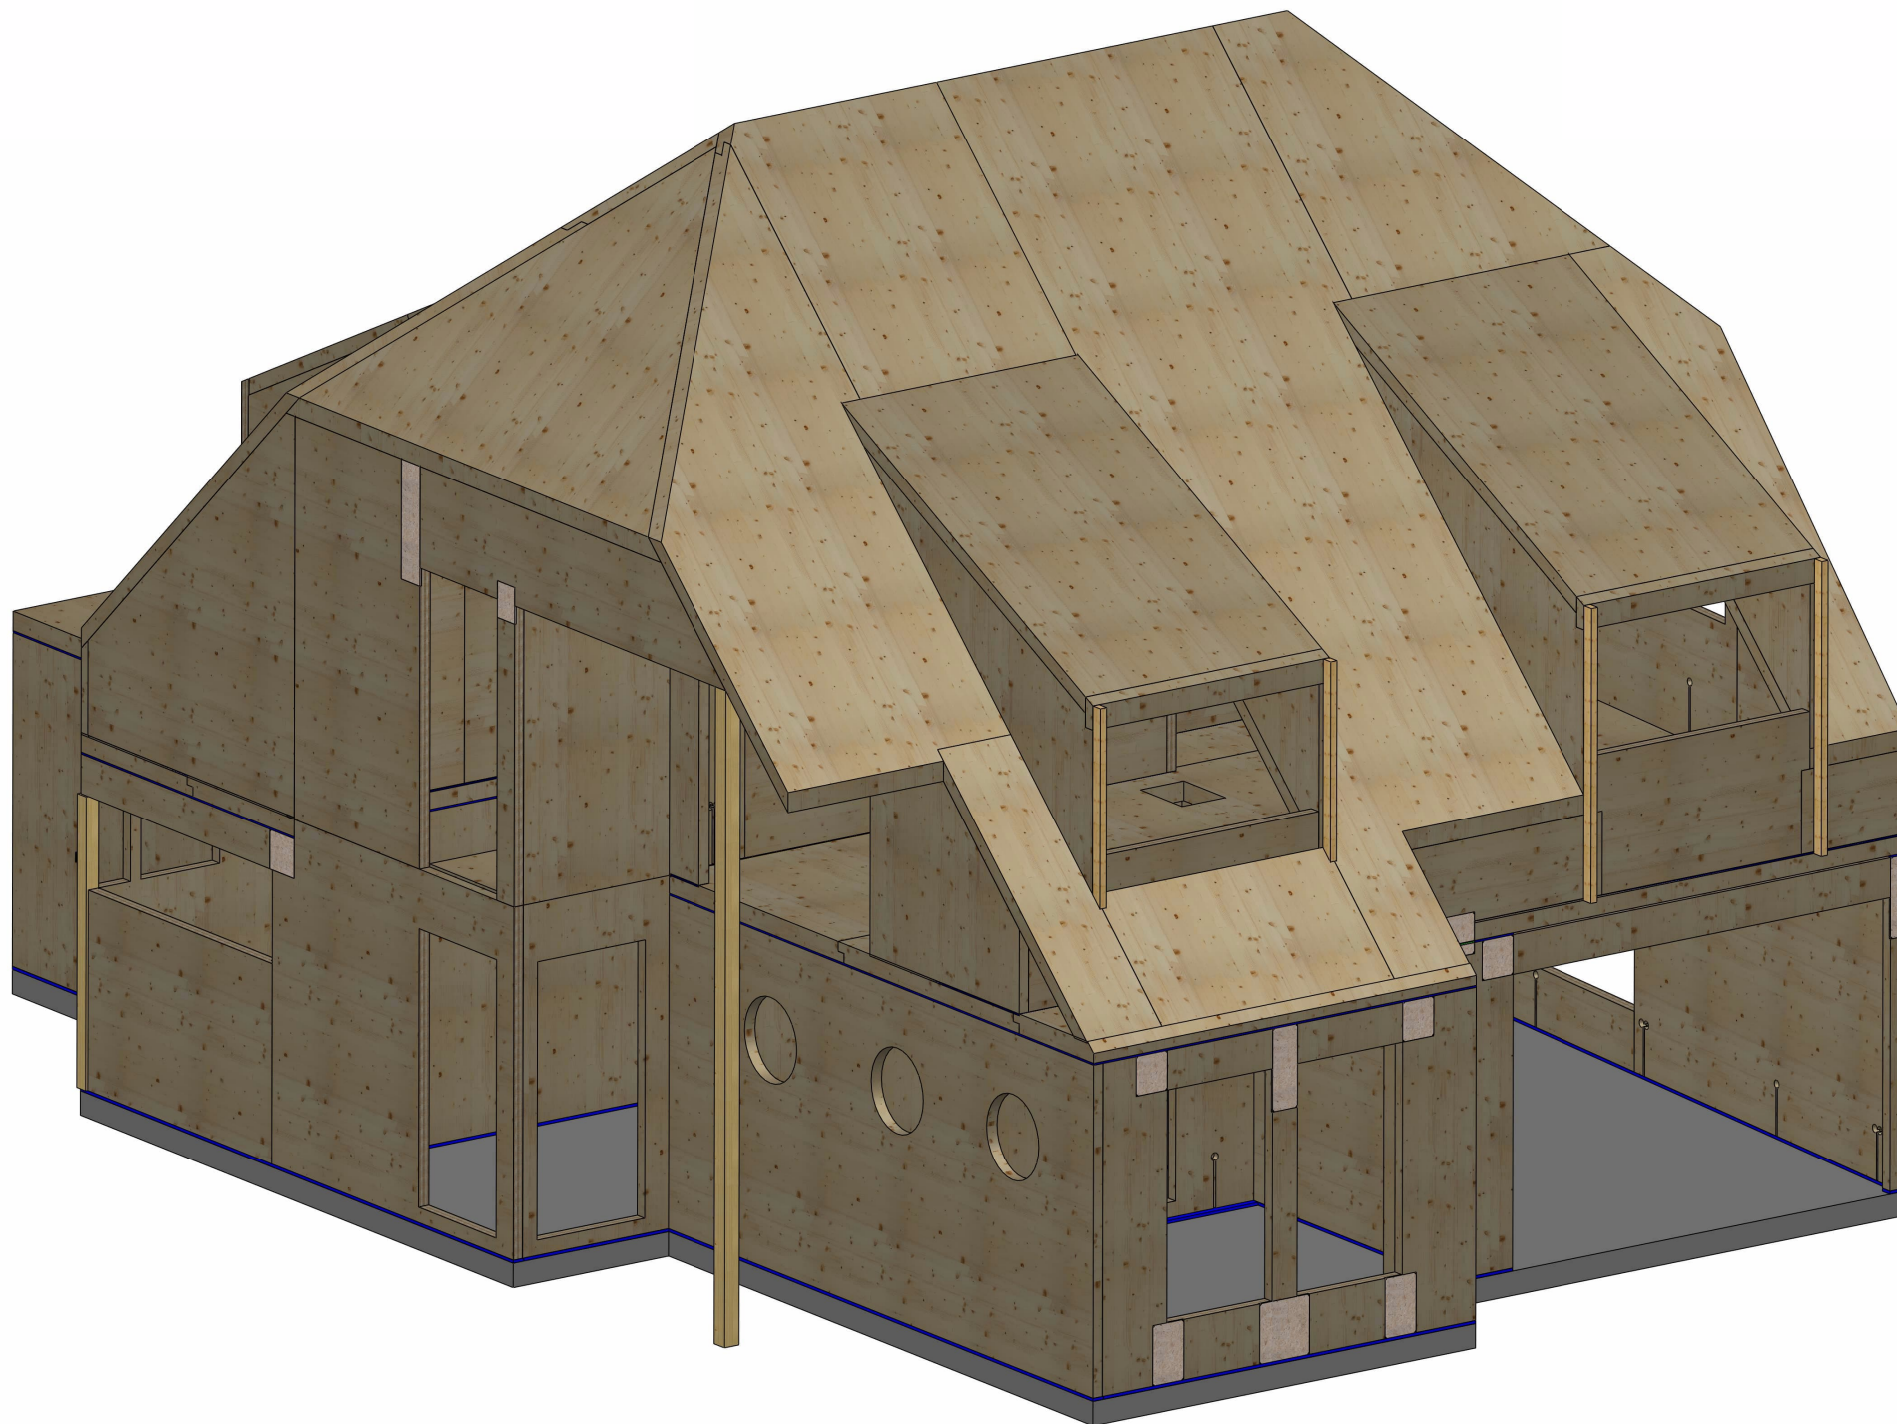

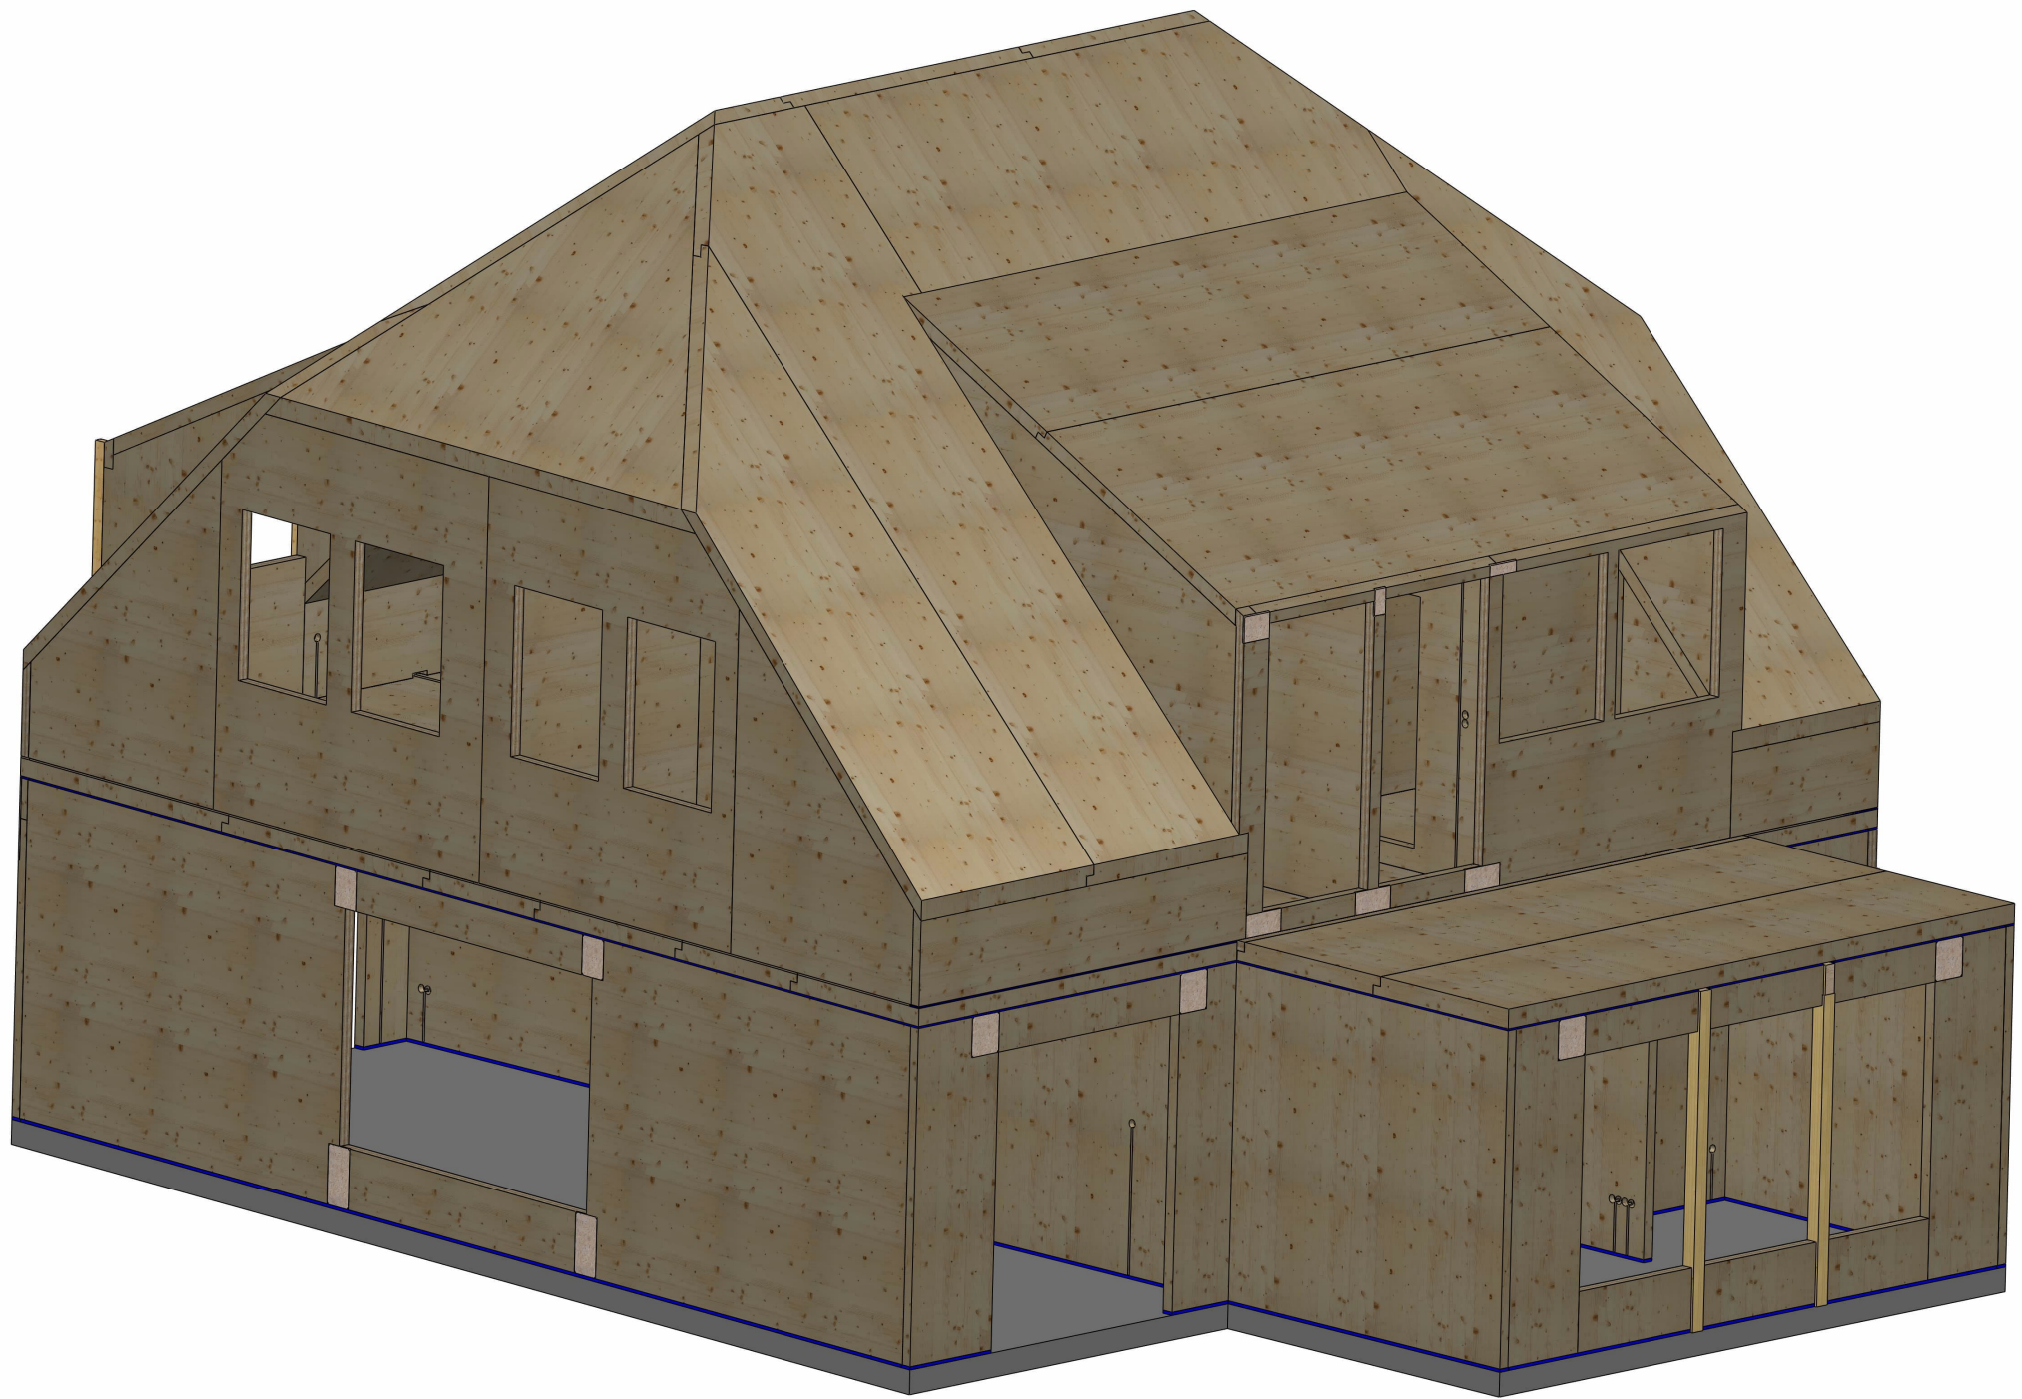


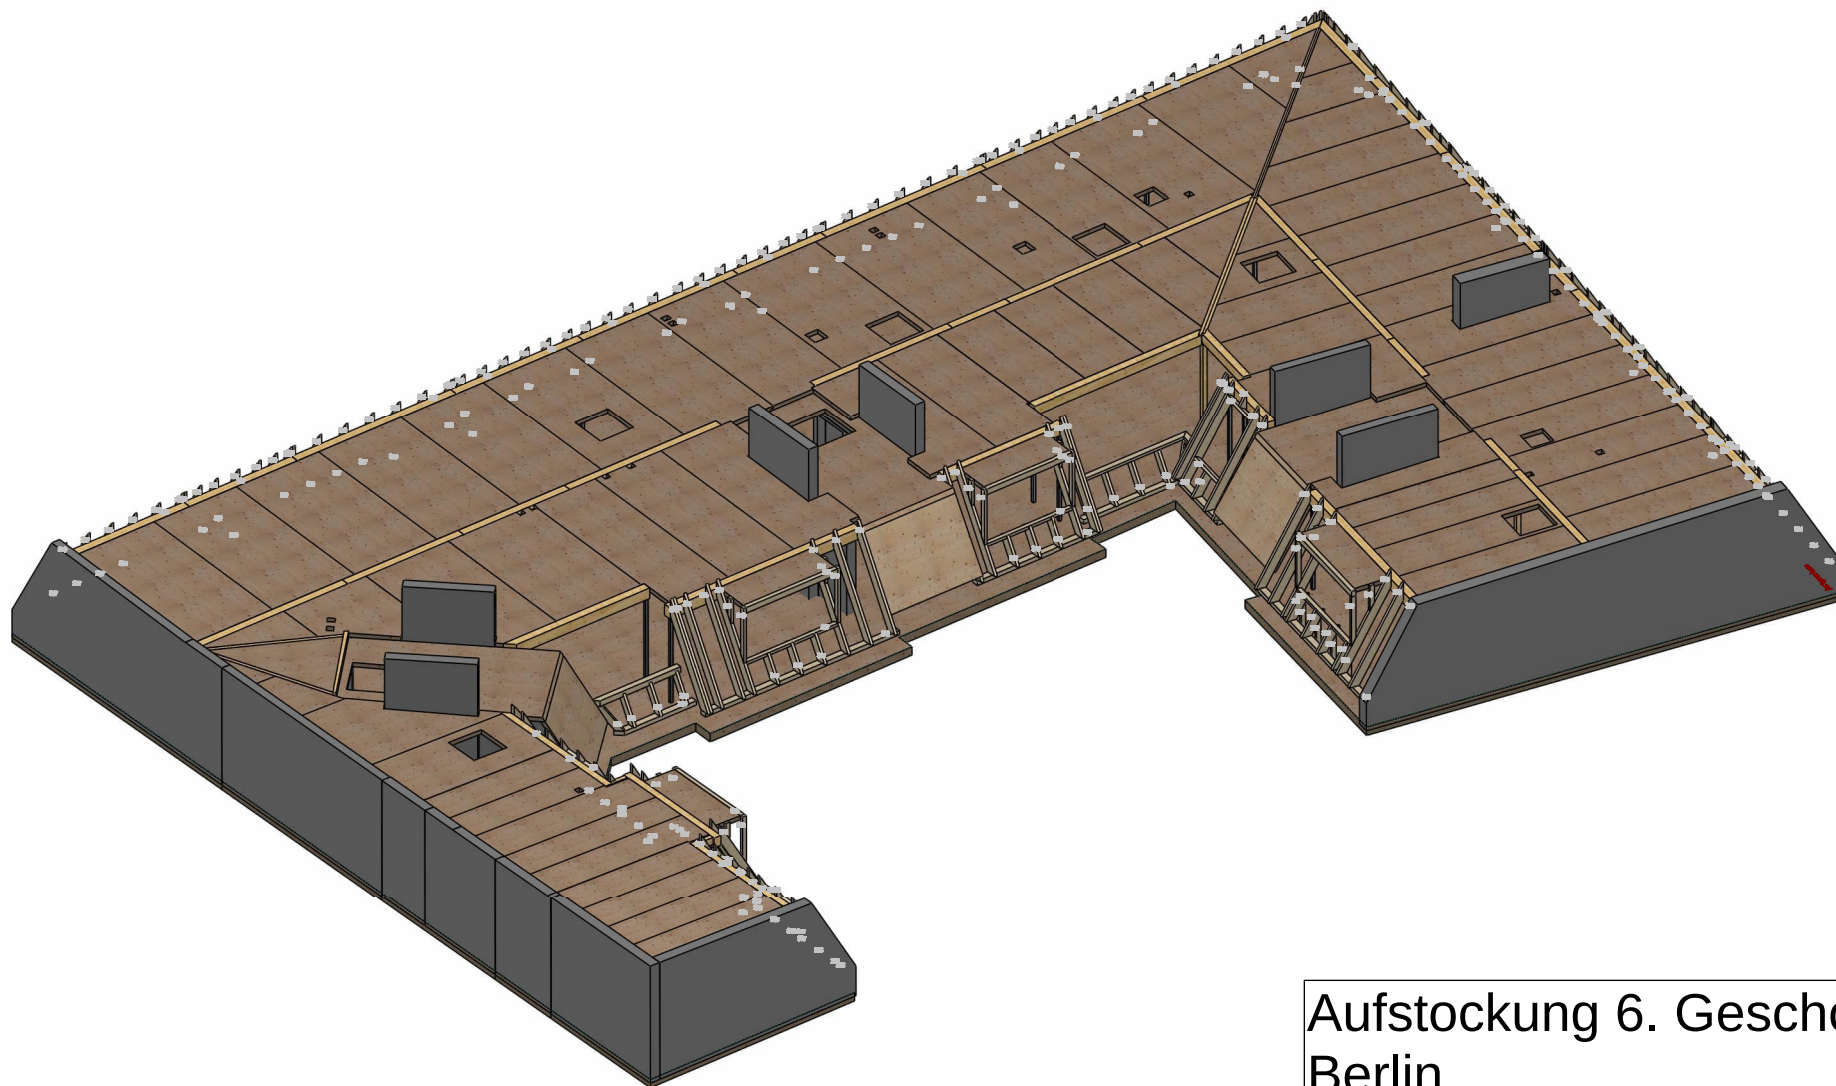


Aufstockung 6. Geschoss.
Berlin

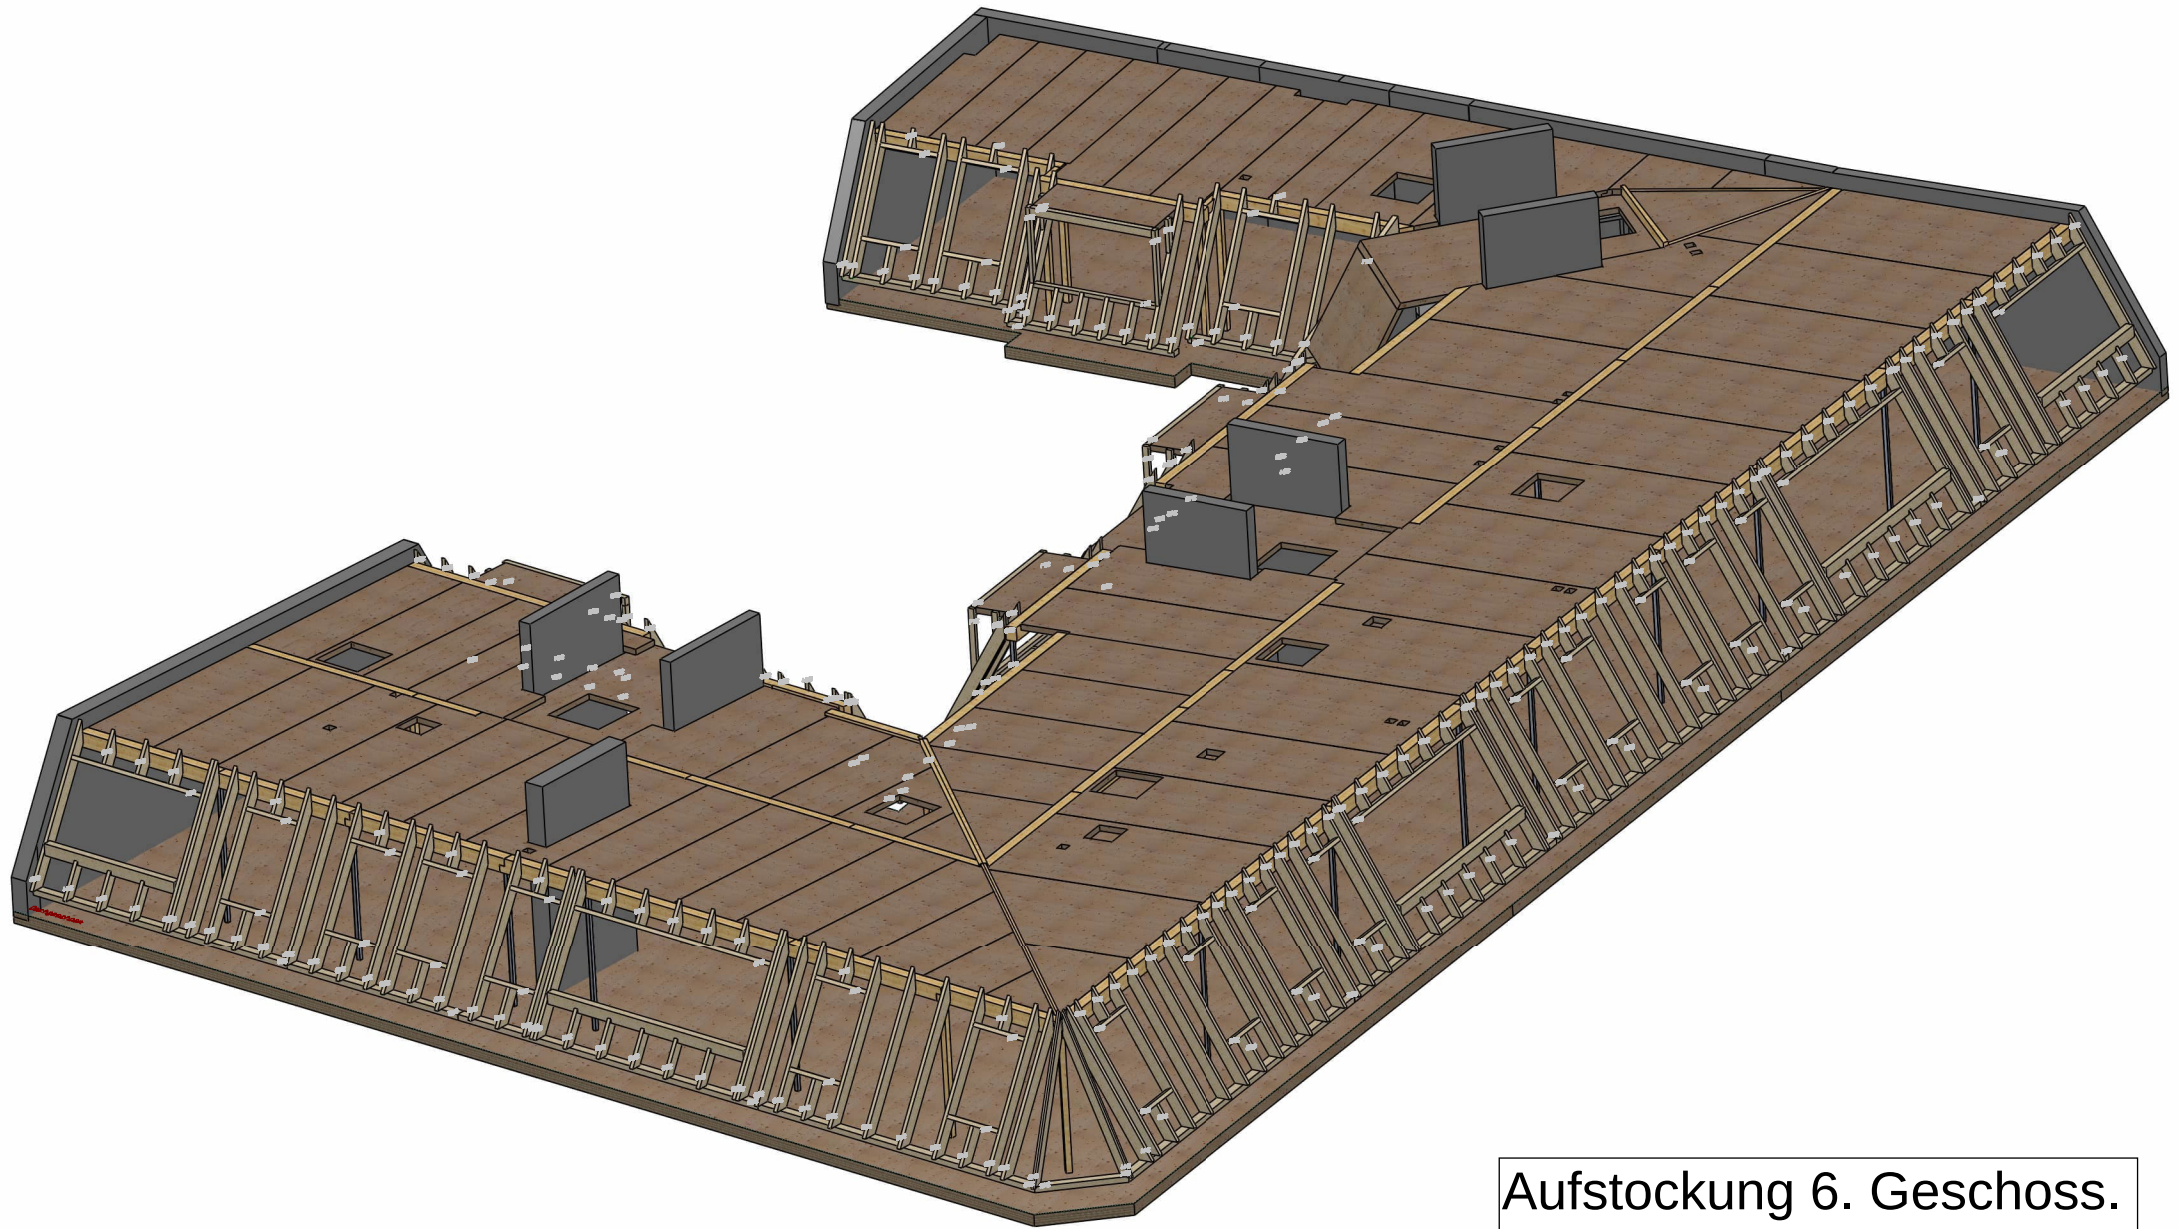



Aufstockung 6. Geschoss.
Berlin




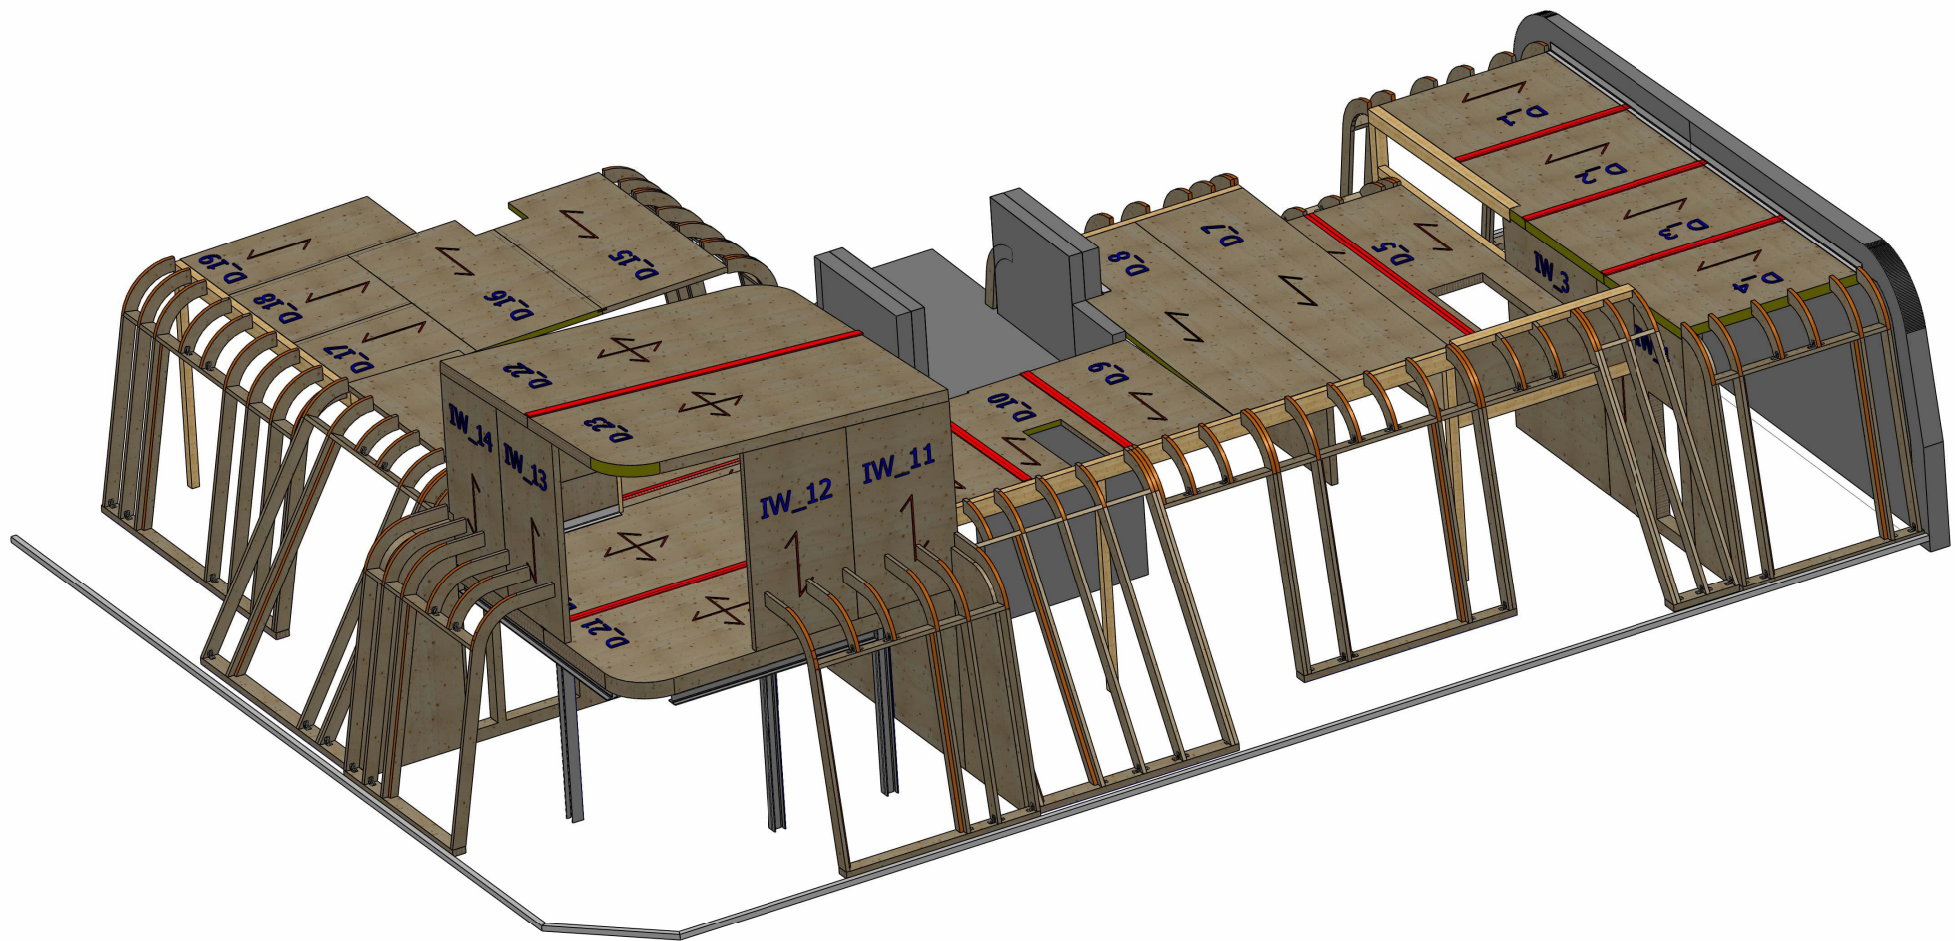


Aufstockung 6. Geschoss.
Berlin

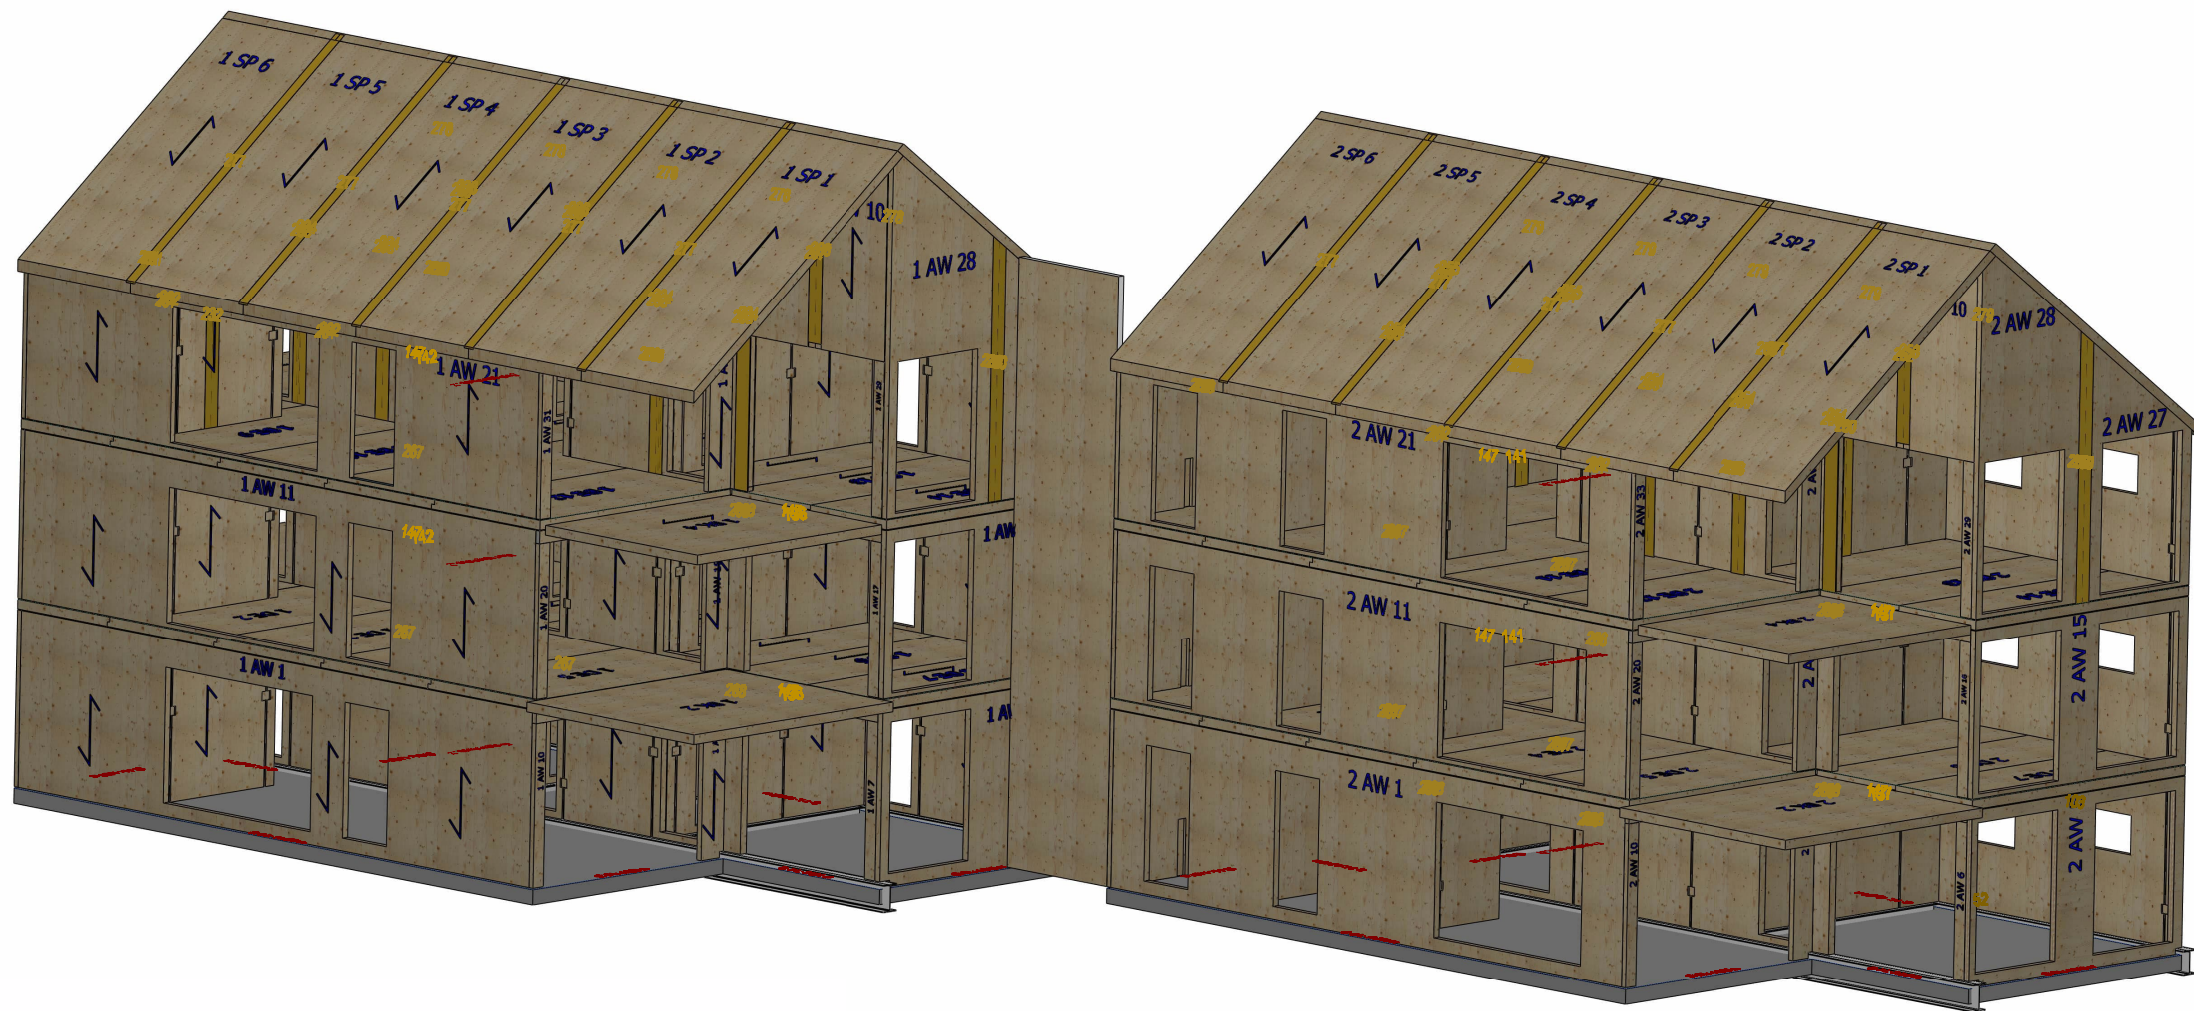

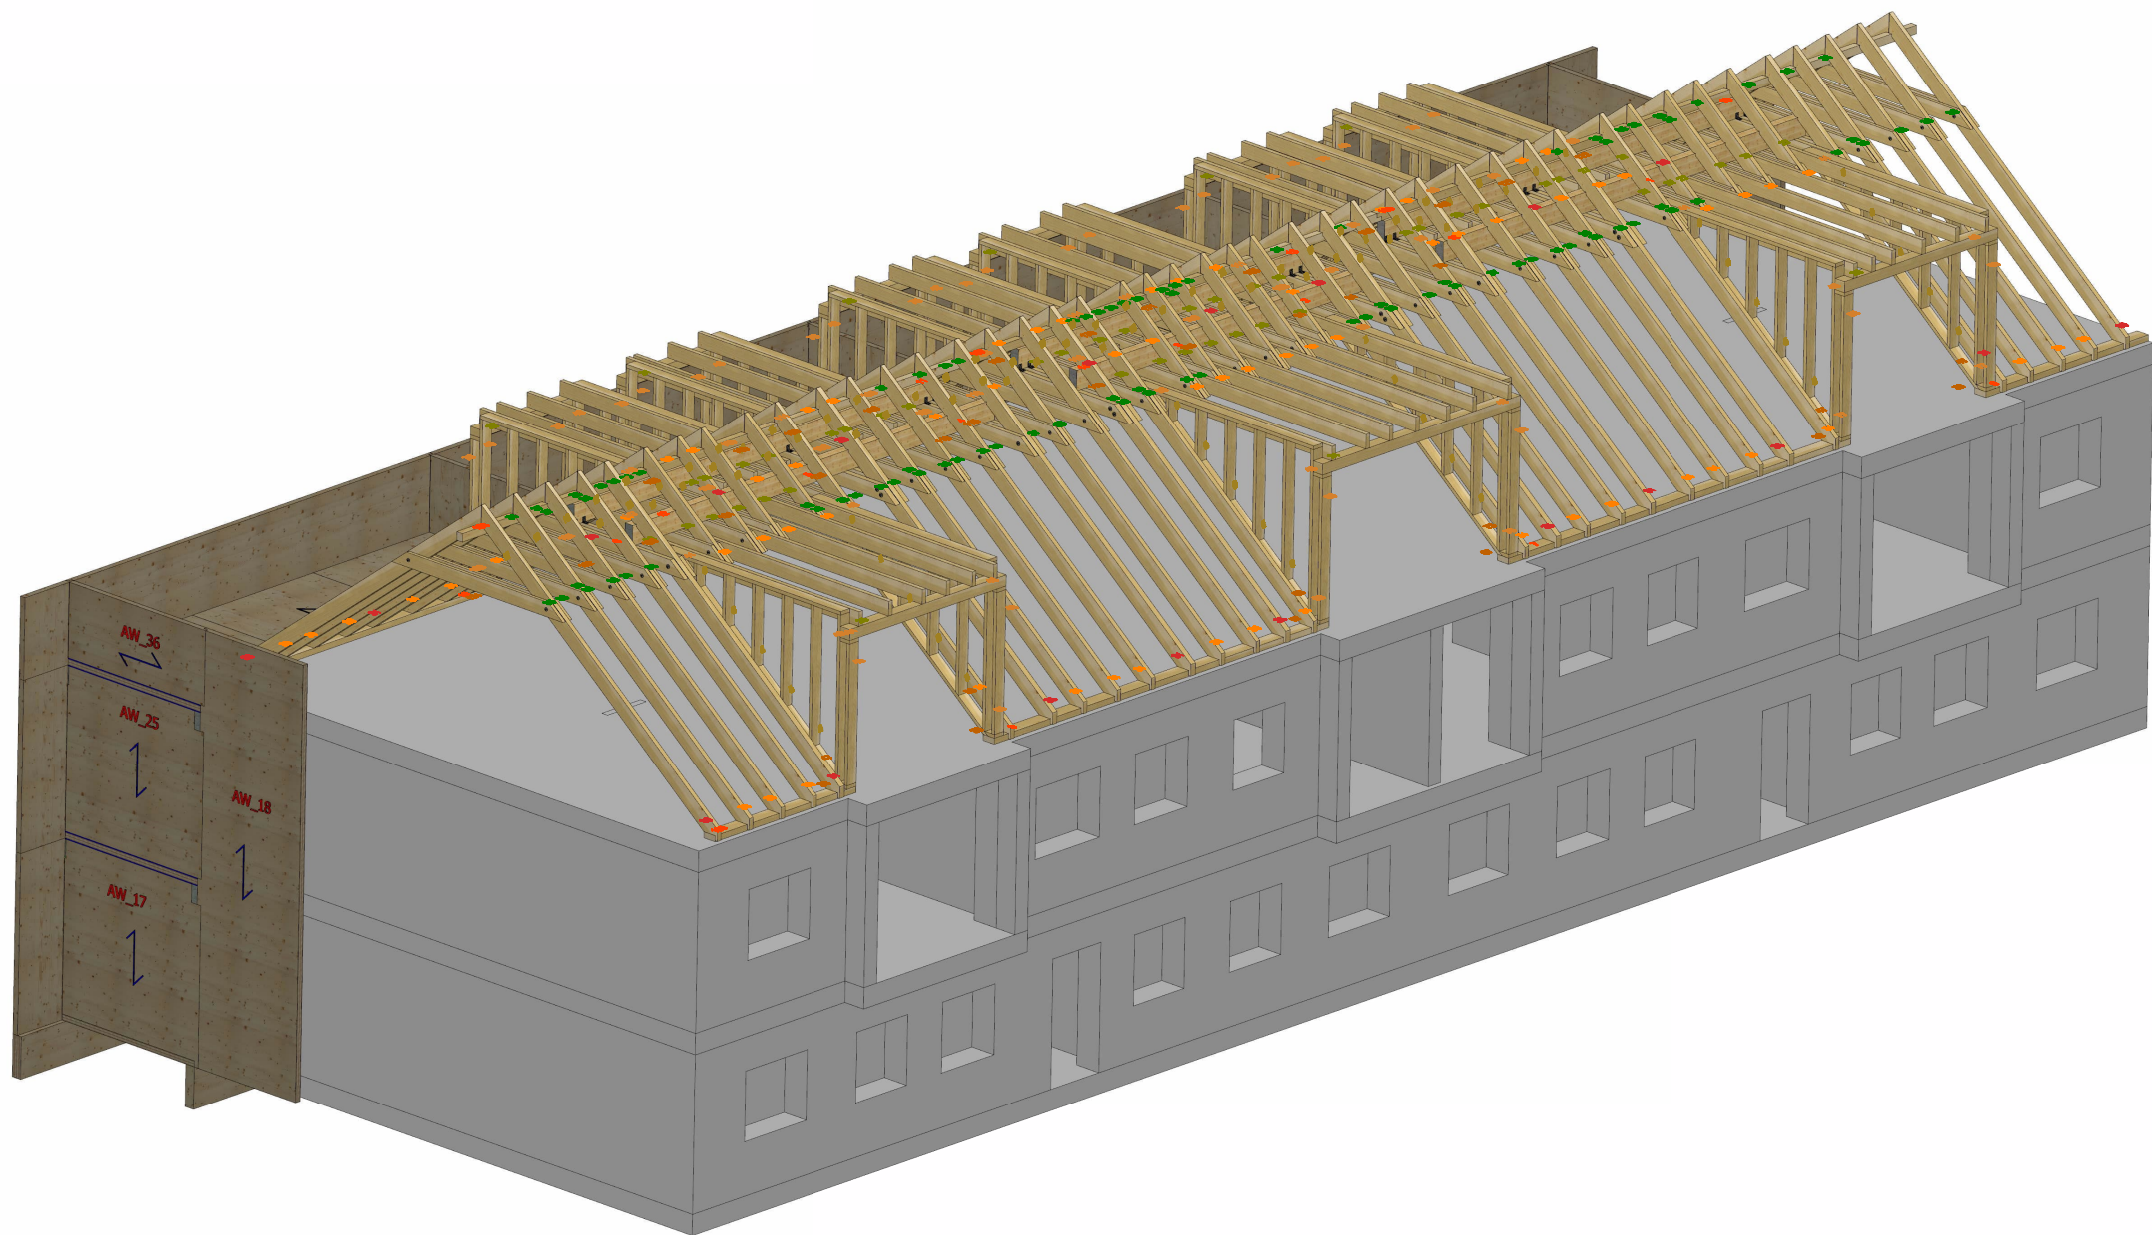

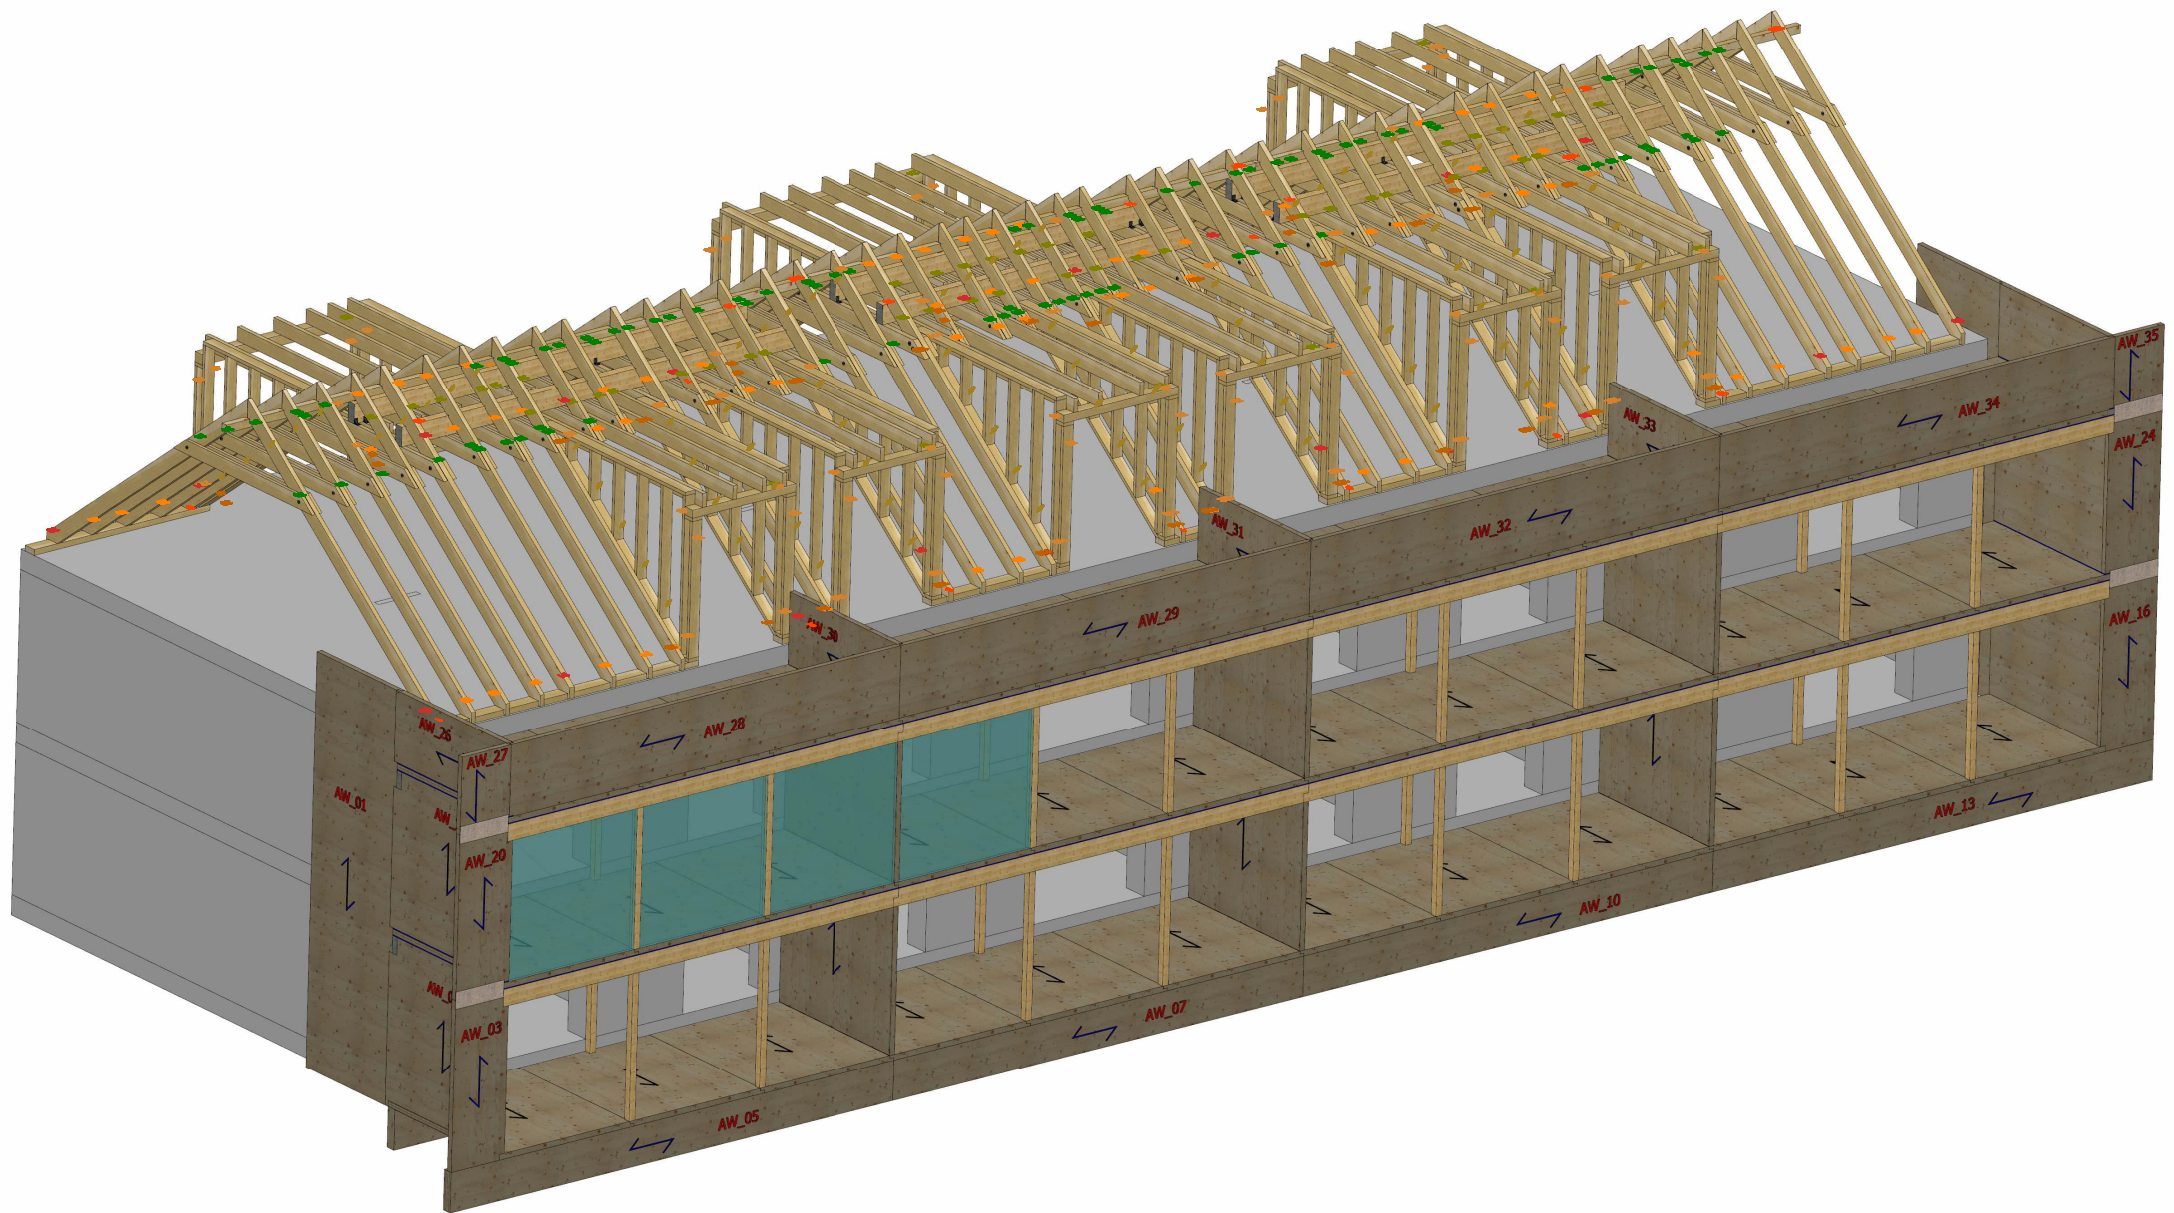

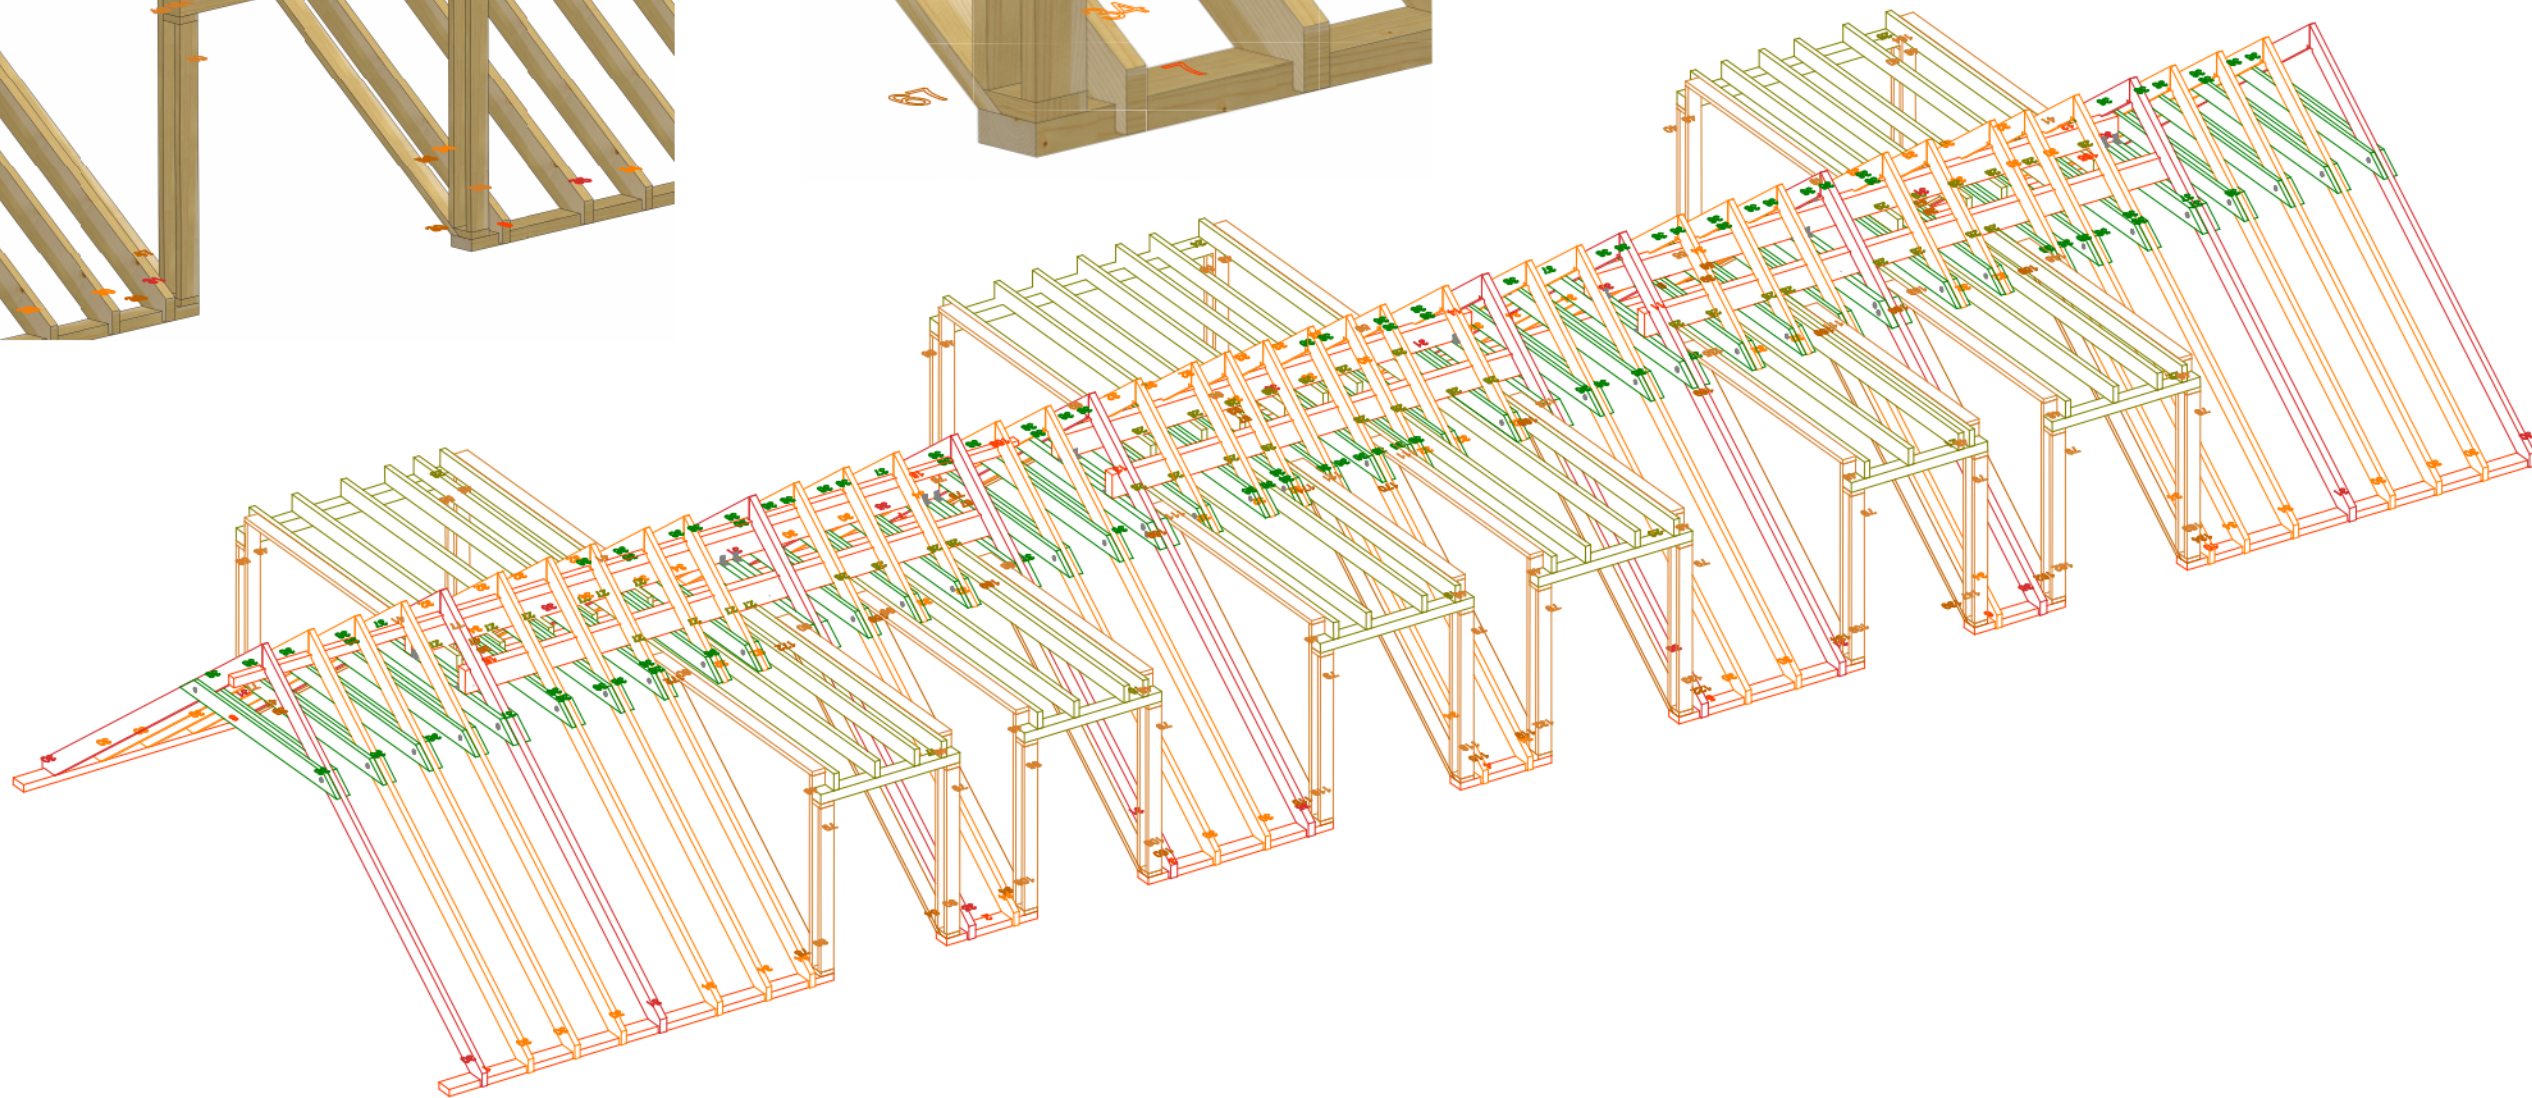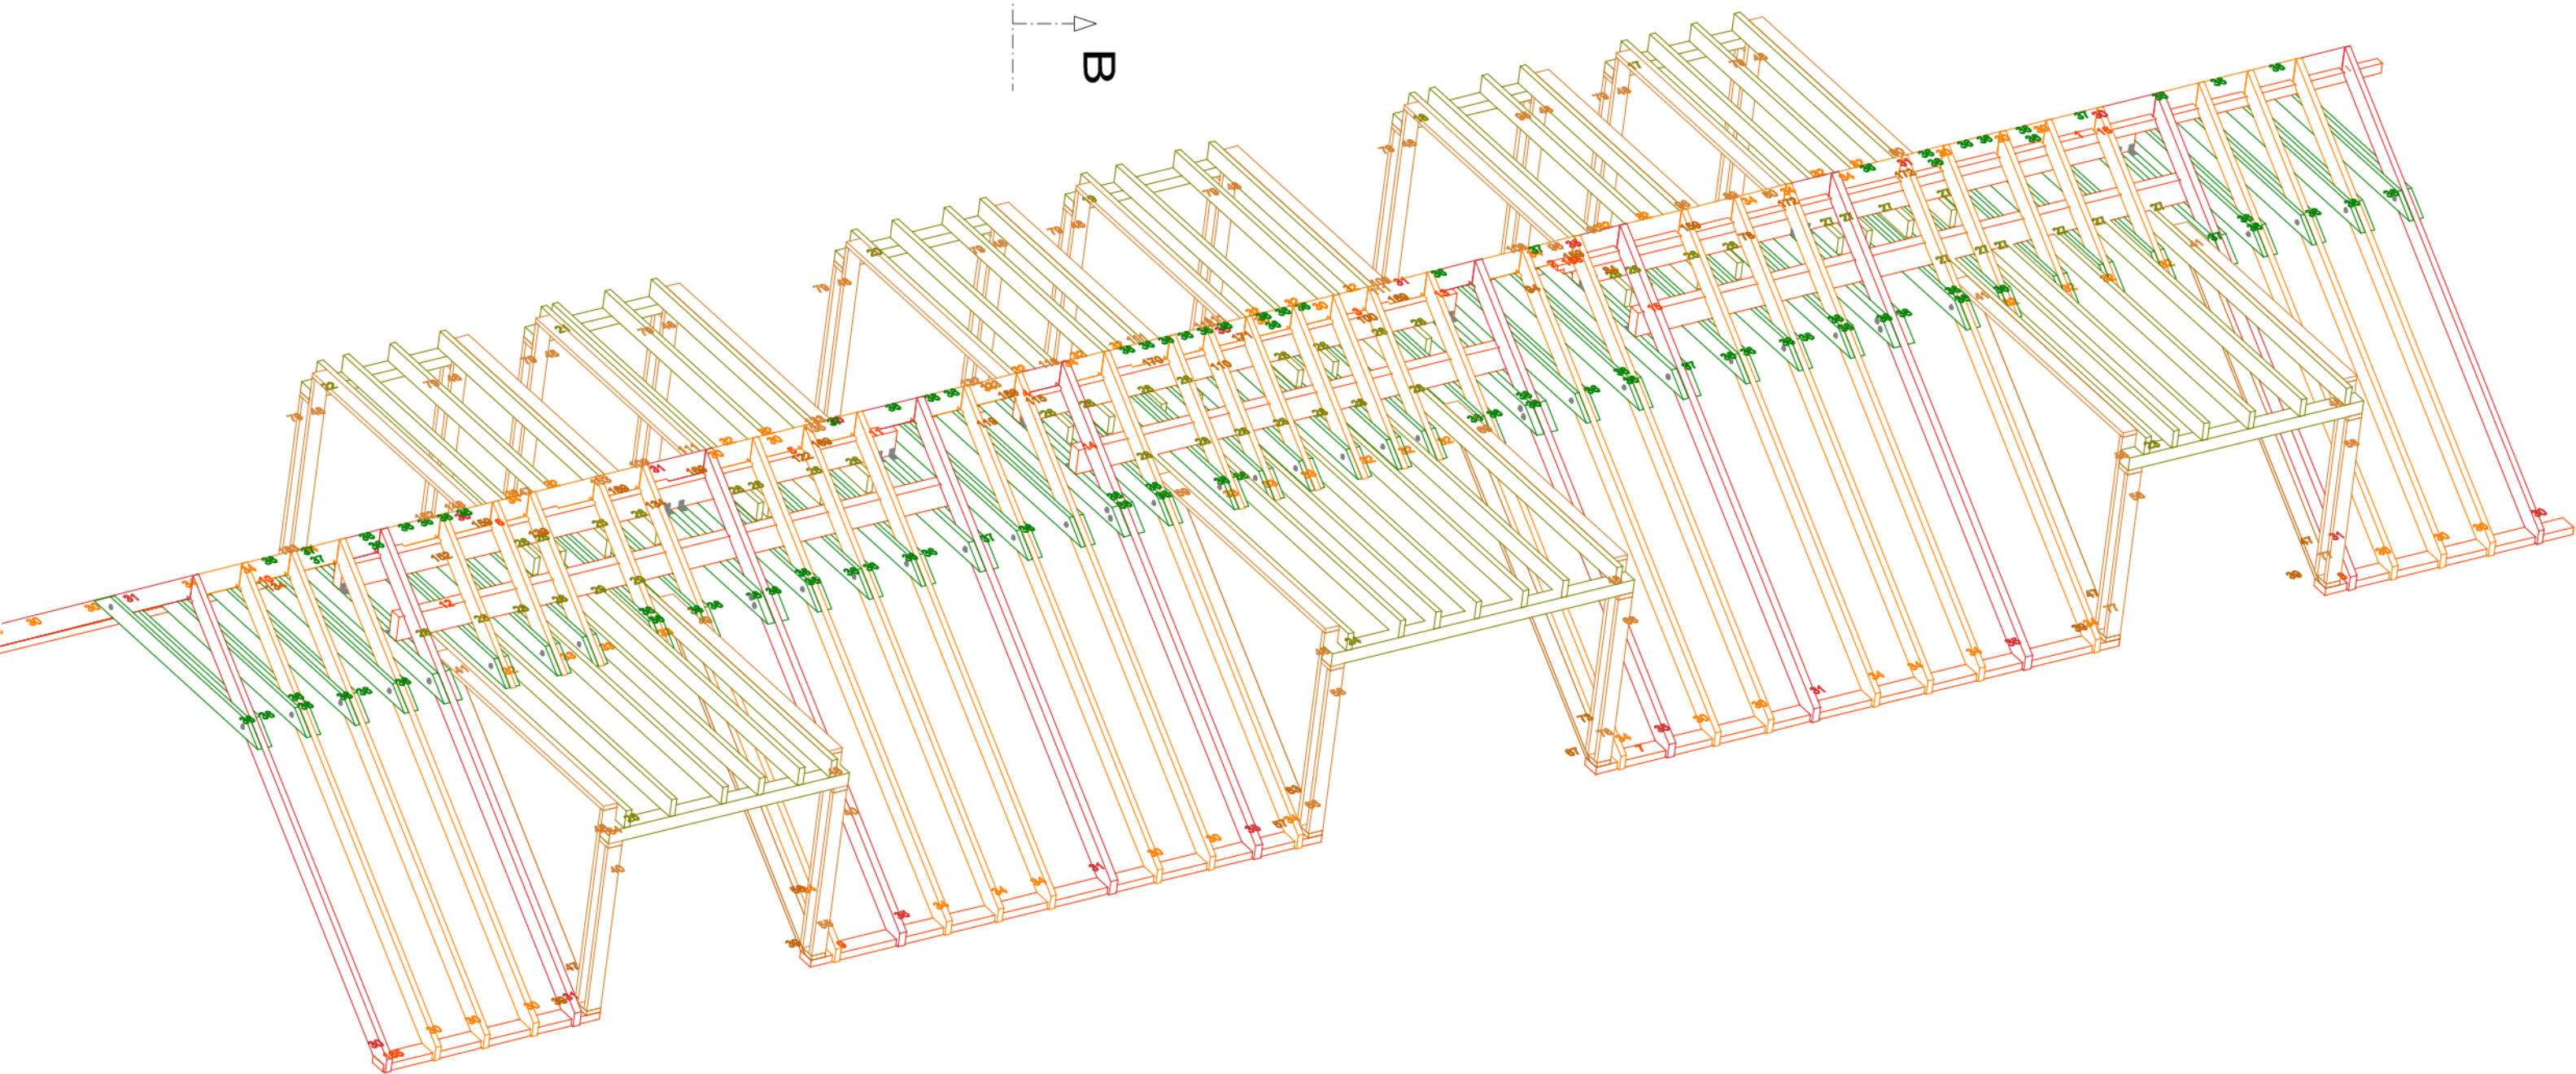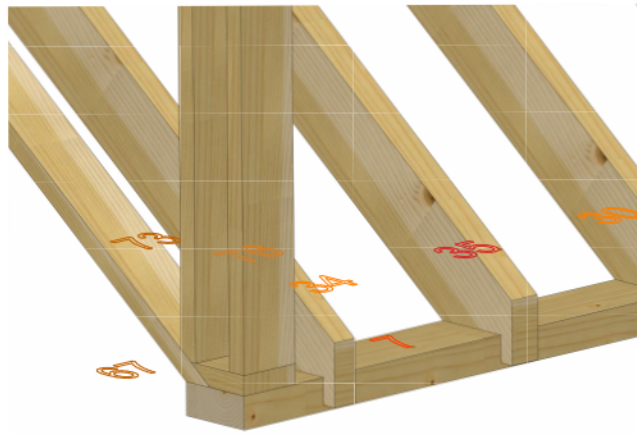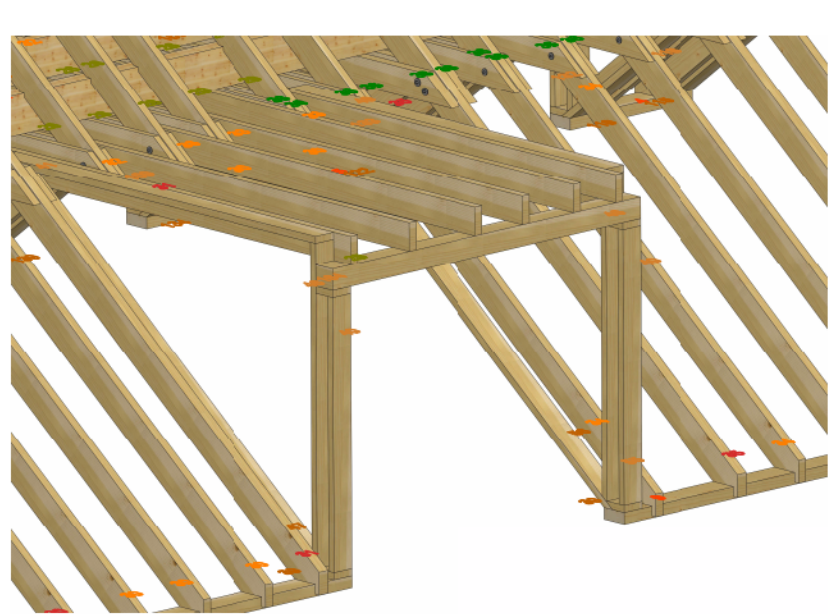


Pfettenplan

Bestandswa

Fußpfettenlänge sind Vorort anzupassen

ISO 01

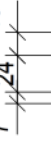


Sparrenplan

ISO_02


Alle Maße sind am Bau zu Prüfen

Datum:


can PDF-Format

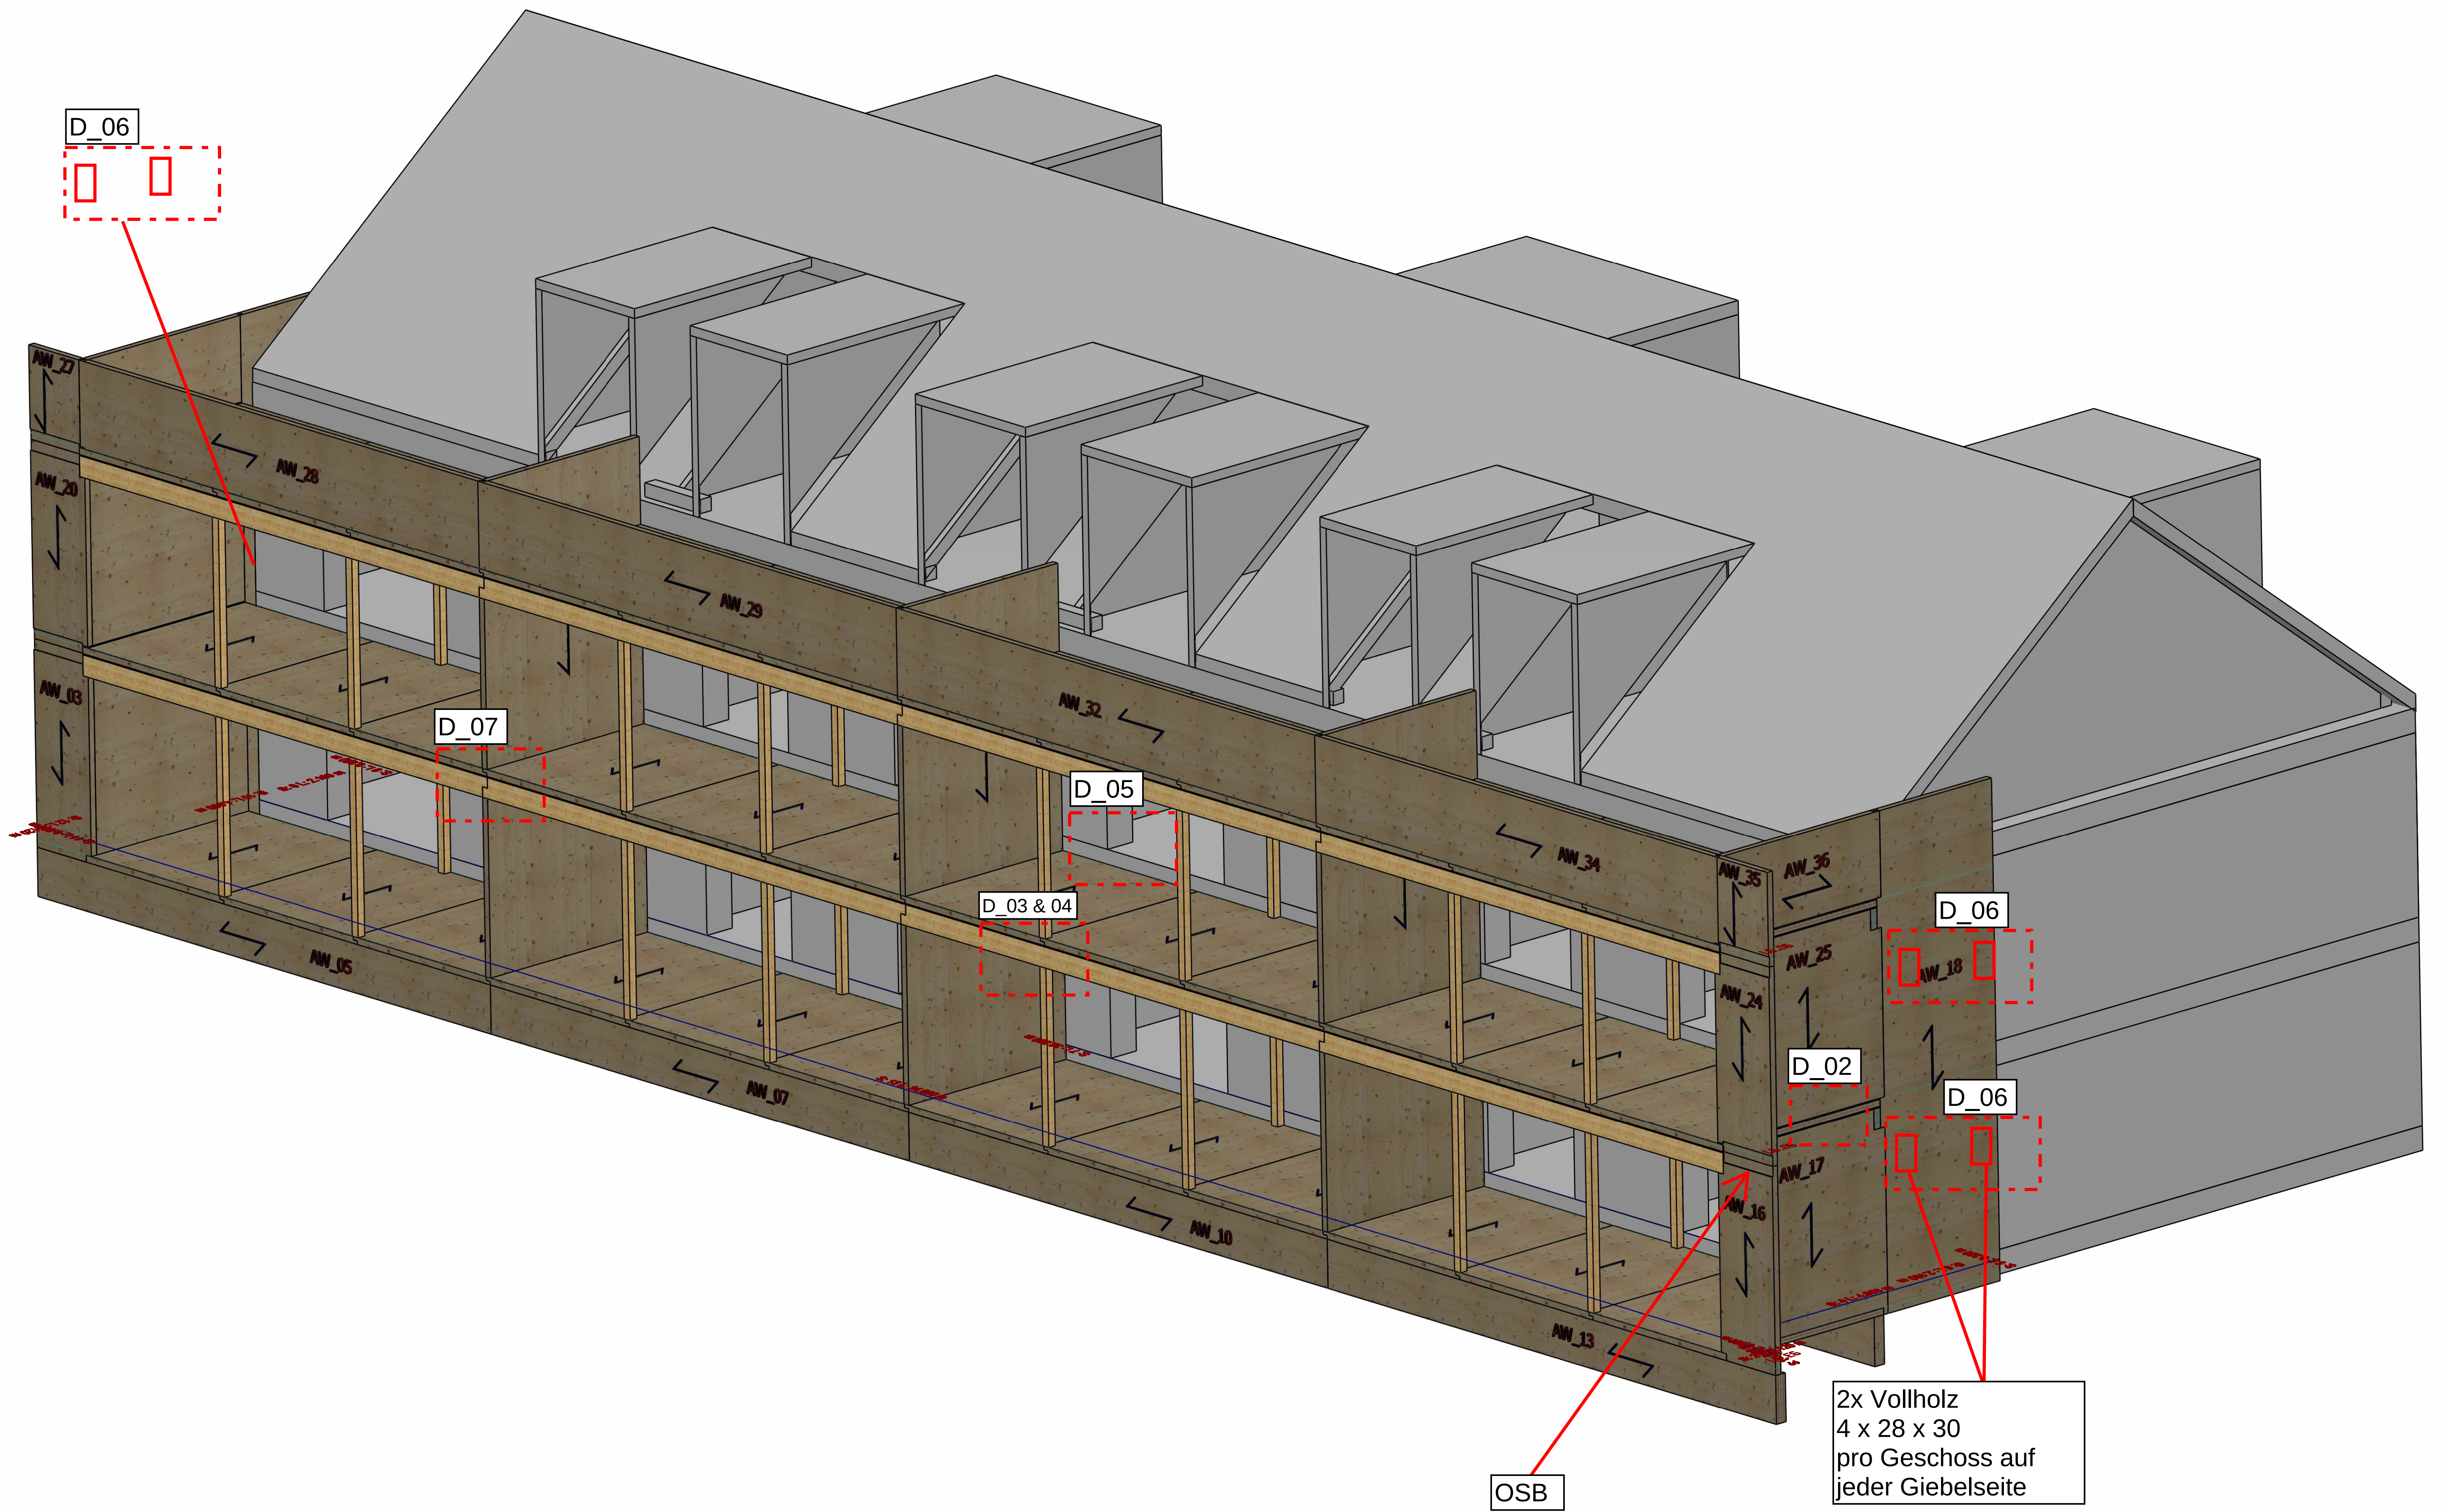


D_01
Regeldetails
Decke & Trennwand
M 1_10

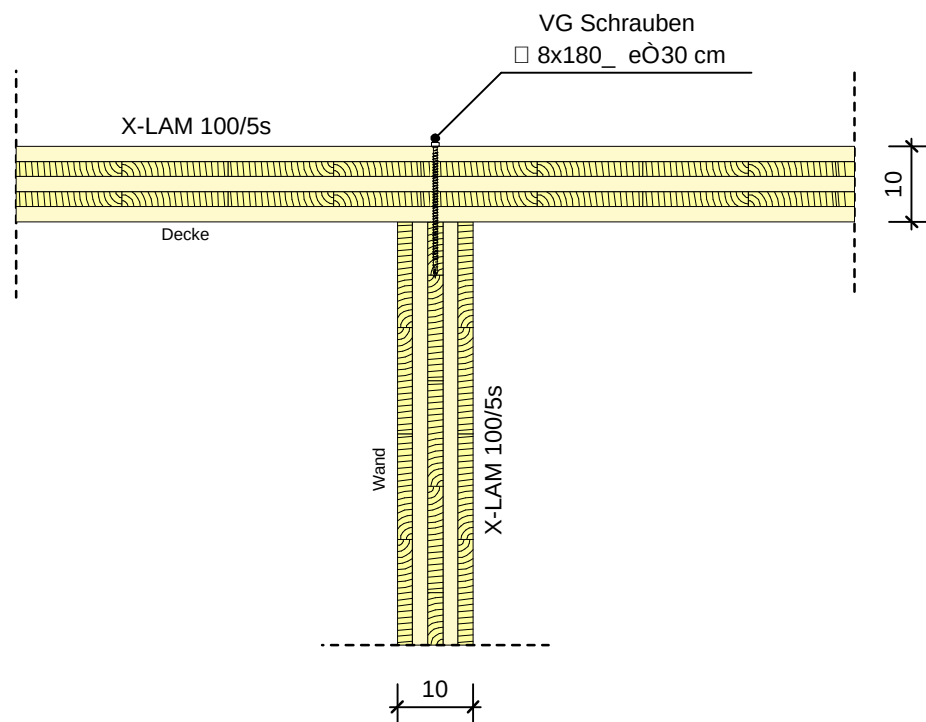


D_02
Regeldetails
Decke & Außenwand
M 1_10

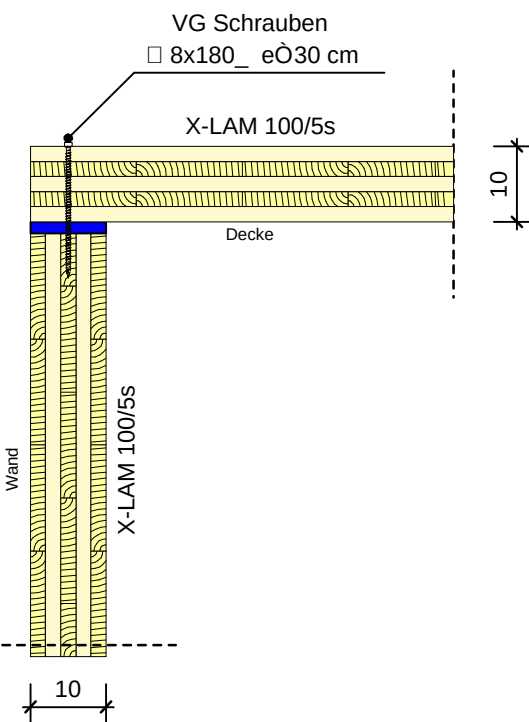


D_03
Regeldetails
Decke & Unterzug
M 1_10

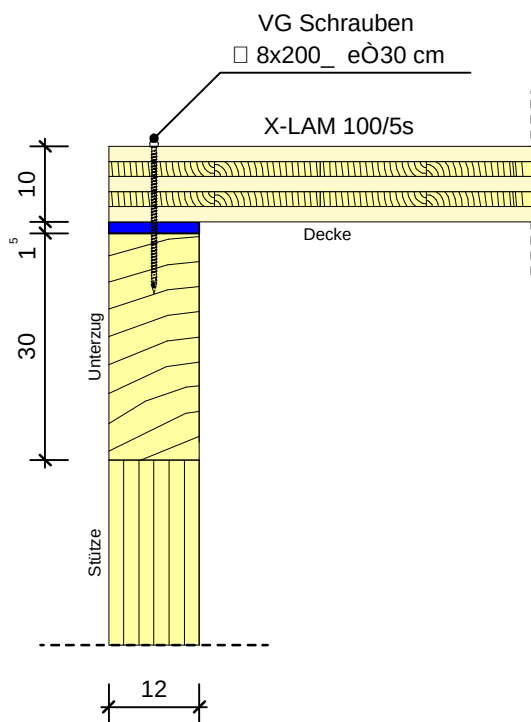


D_04
Regeldetails
Decke & Unterzug & Stütze

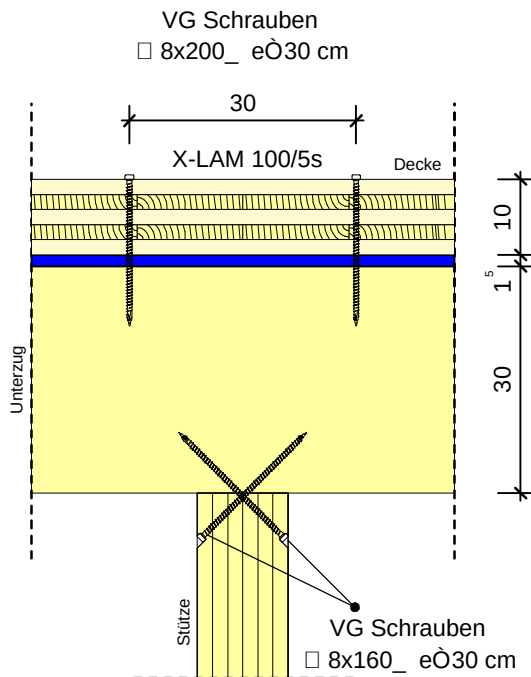


D_05
Regeldetails
Verbindung Laubengang auf Bestand
M 1_10


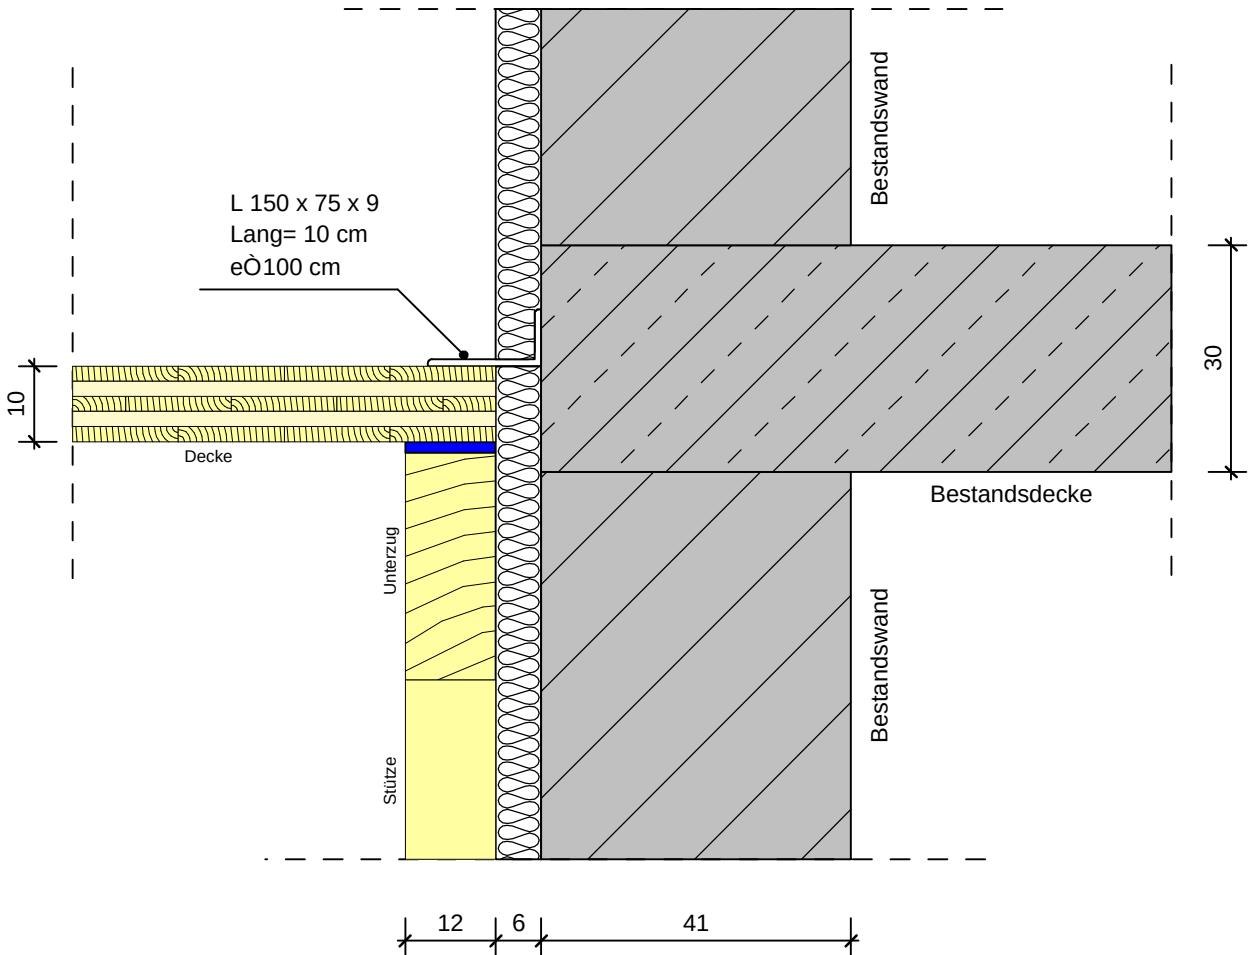


D_06
Regeldetails
Verbindung Laubengang auf Seiten Bestand
M 1_10

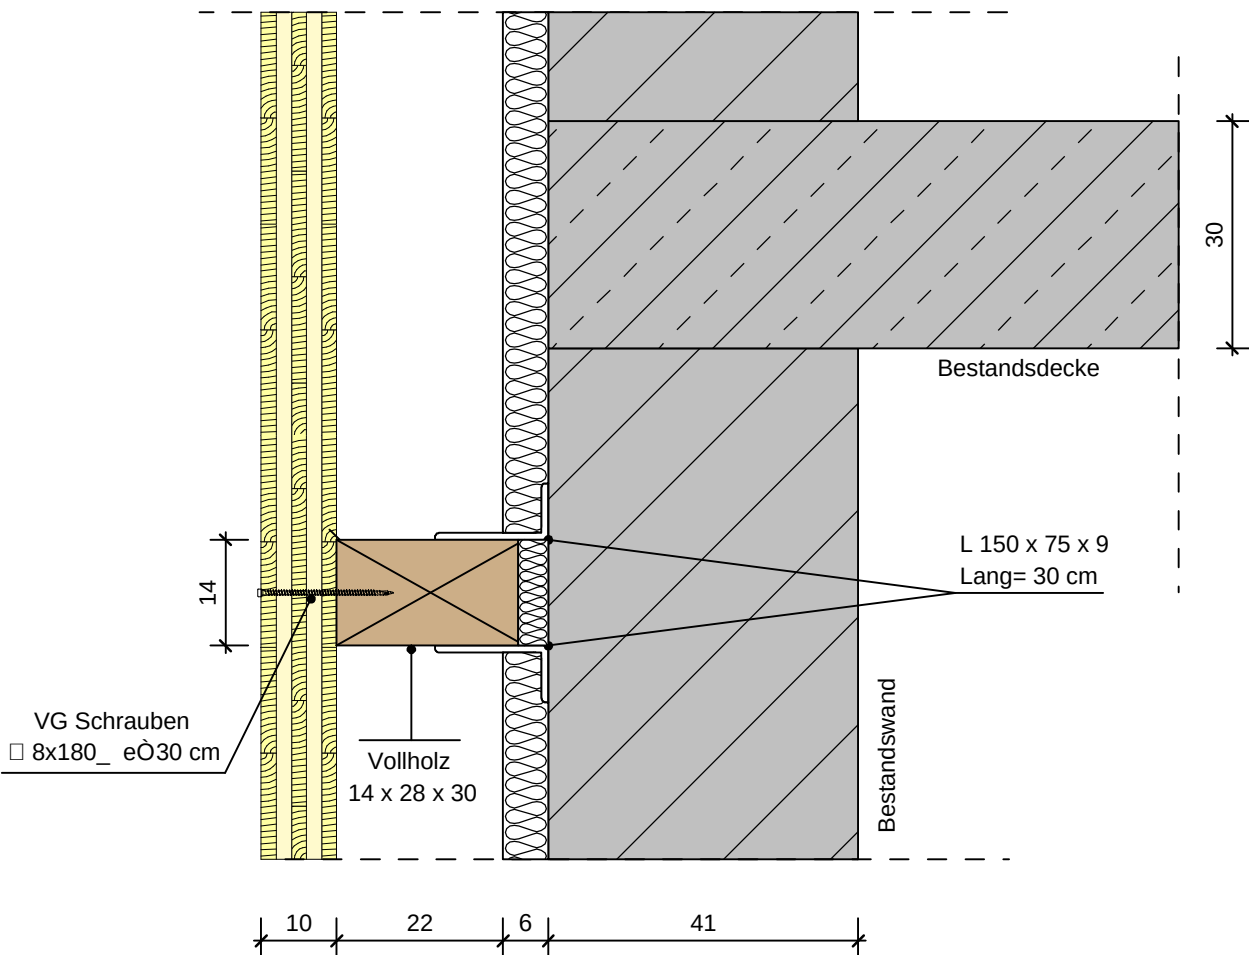


D_07
Regeldetails
Unterzug & Unterzug
M 1_10

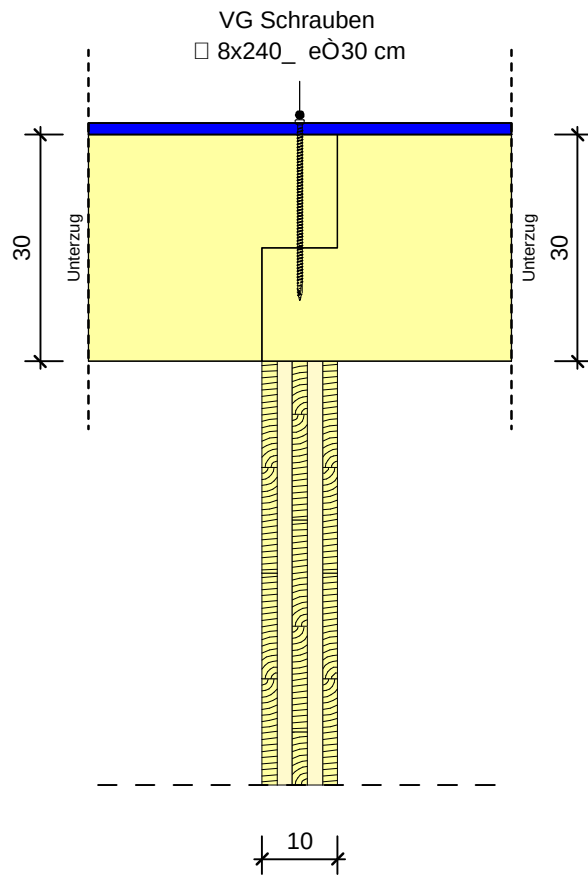


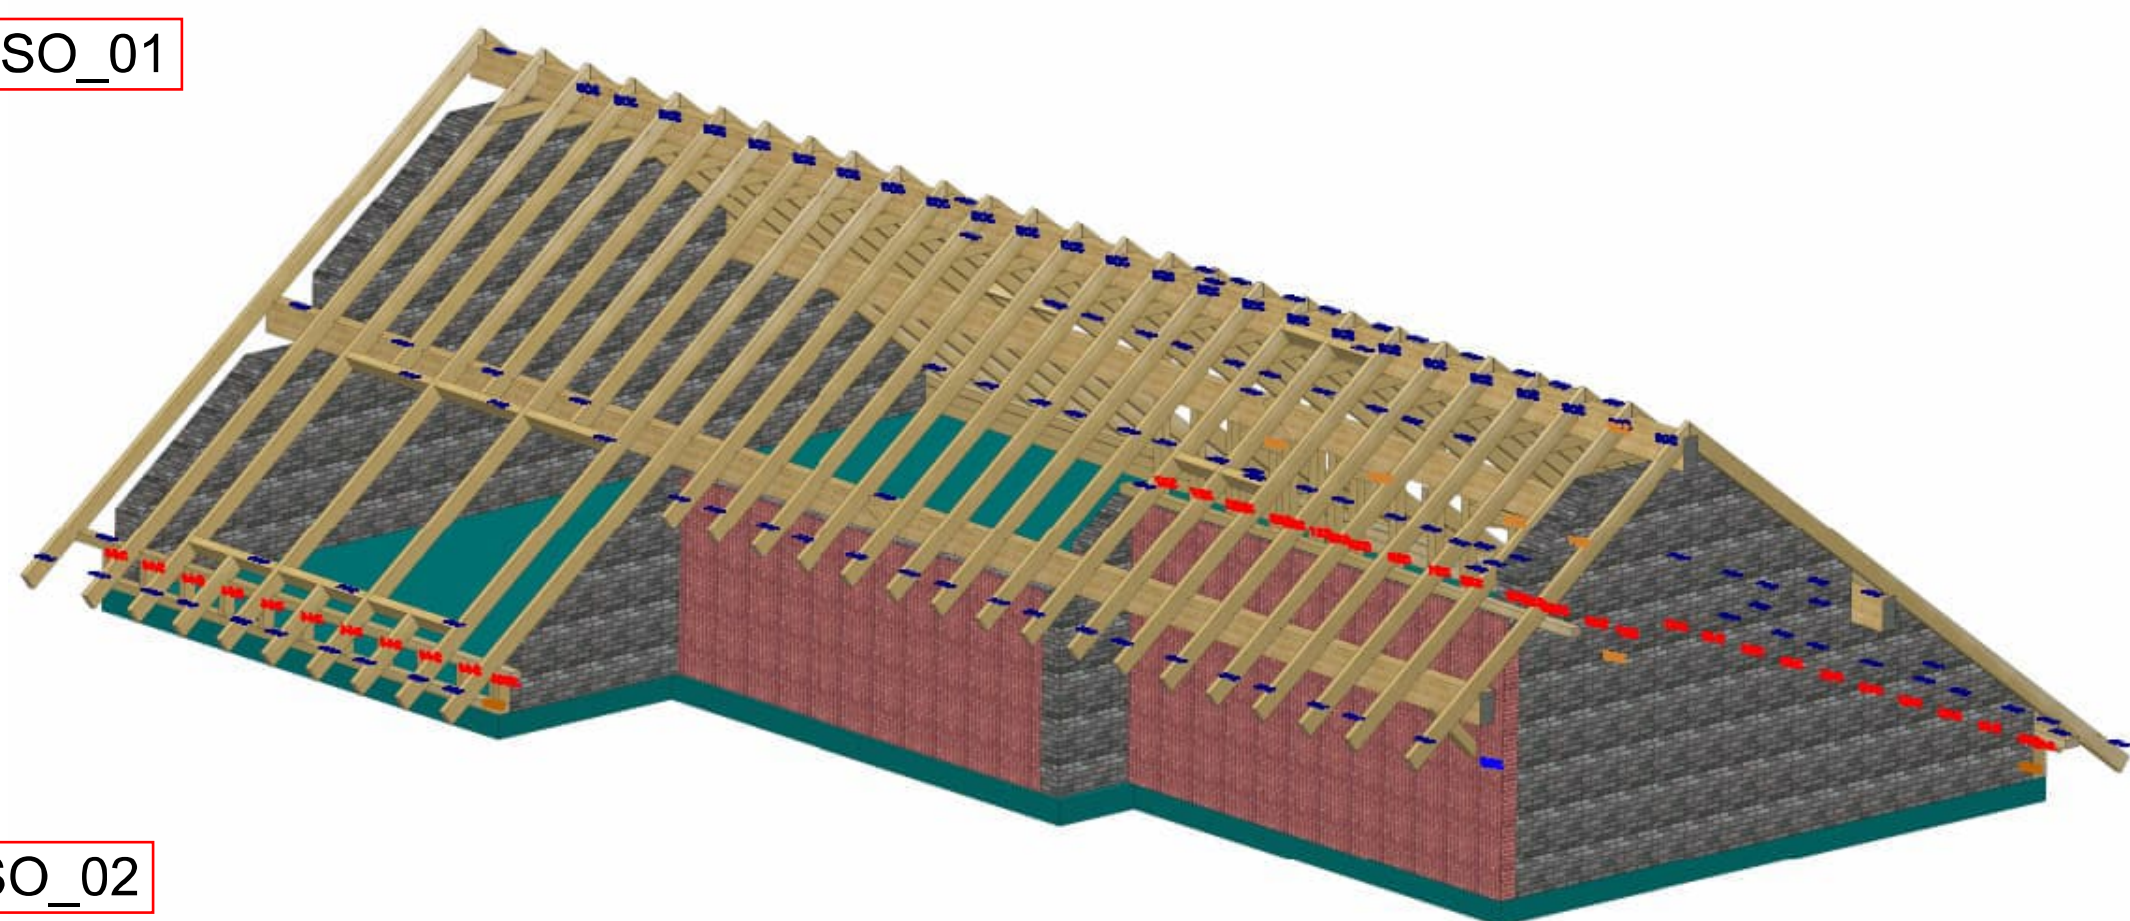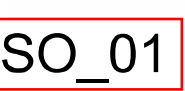



ISO_02

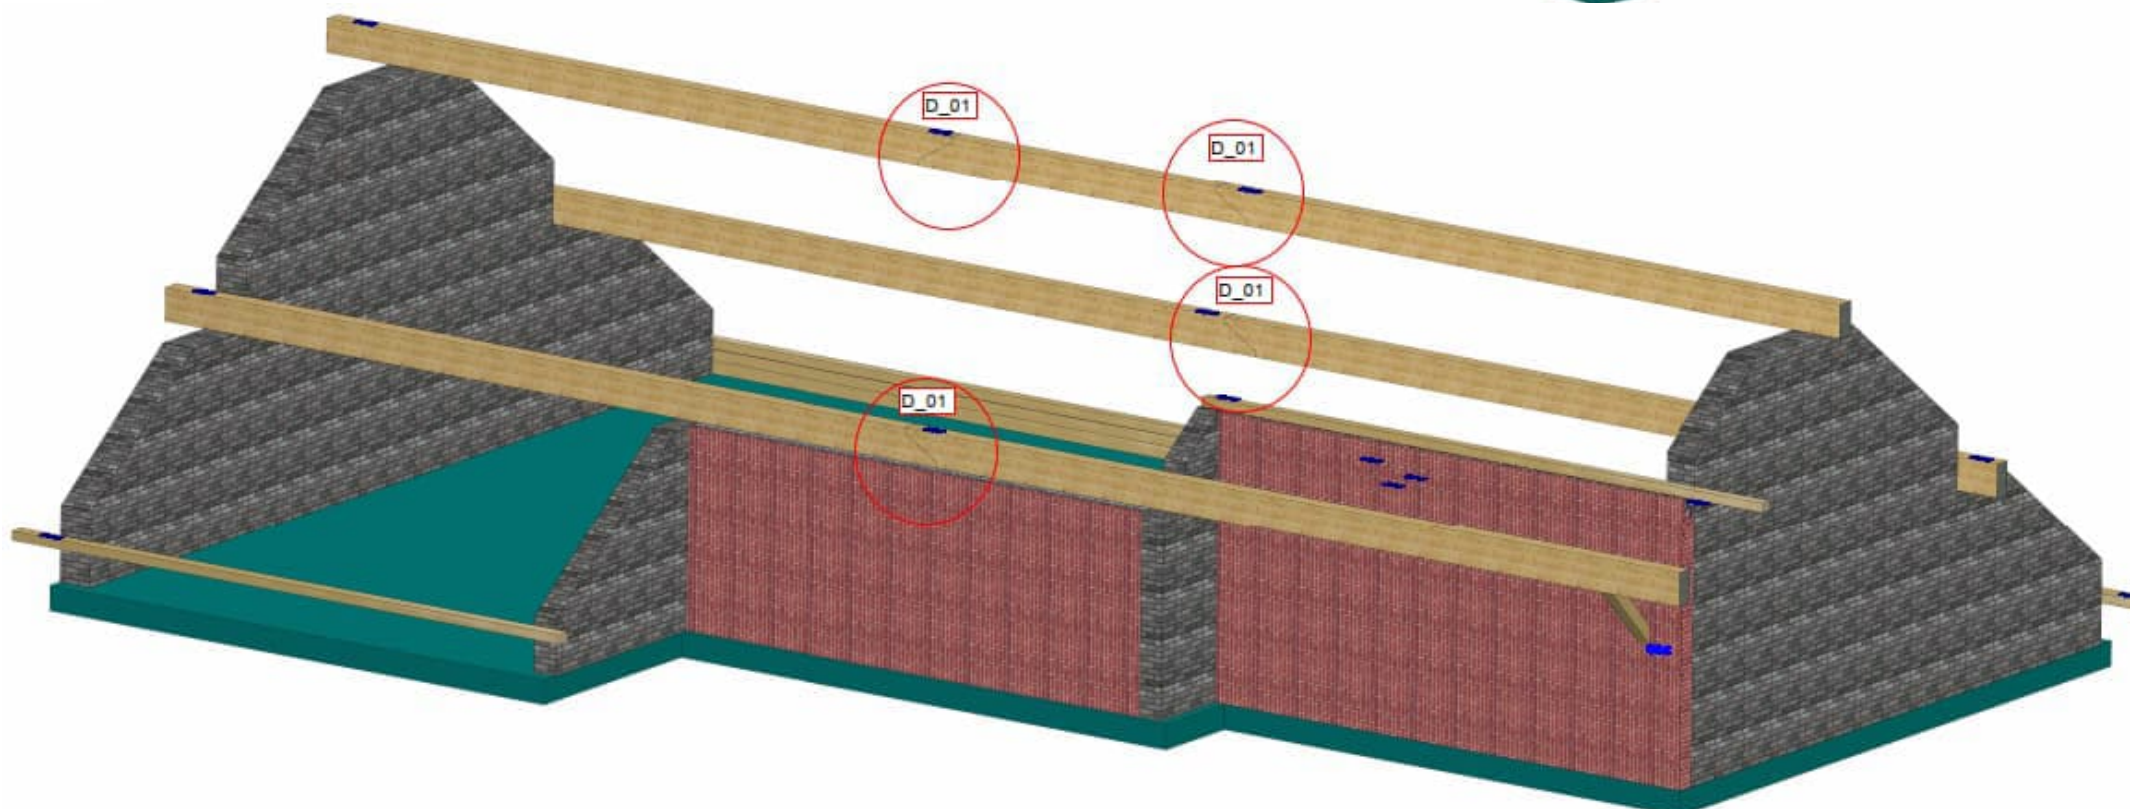

D_01

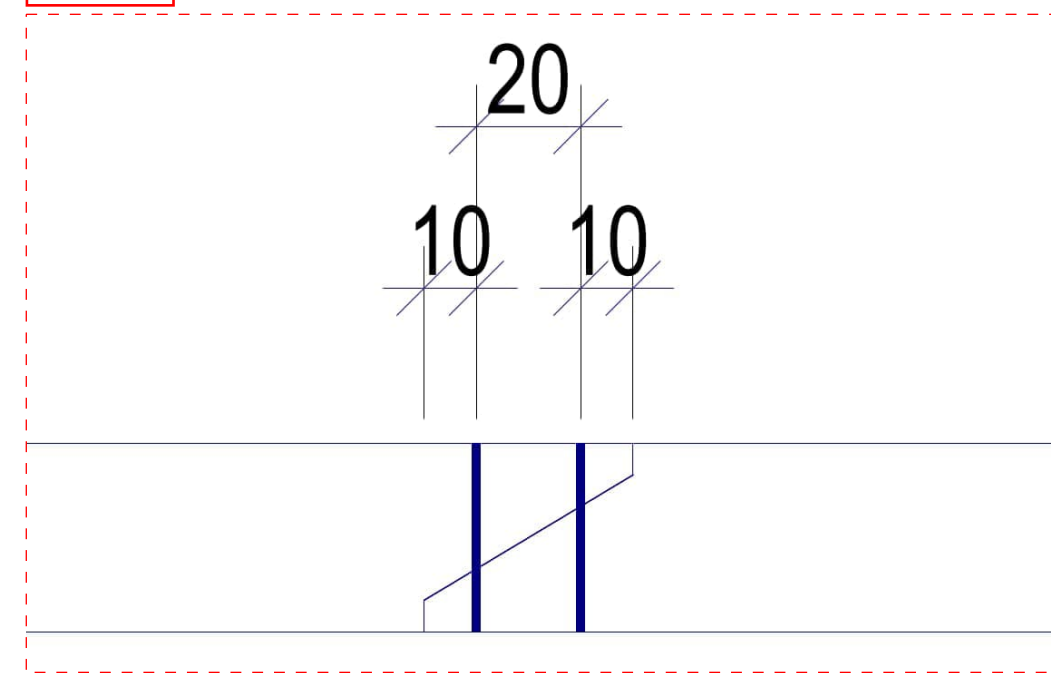

D_01

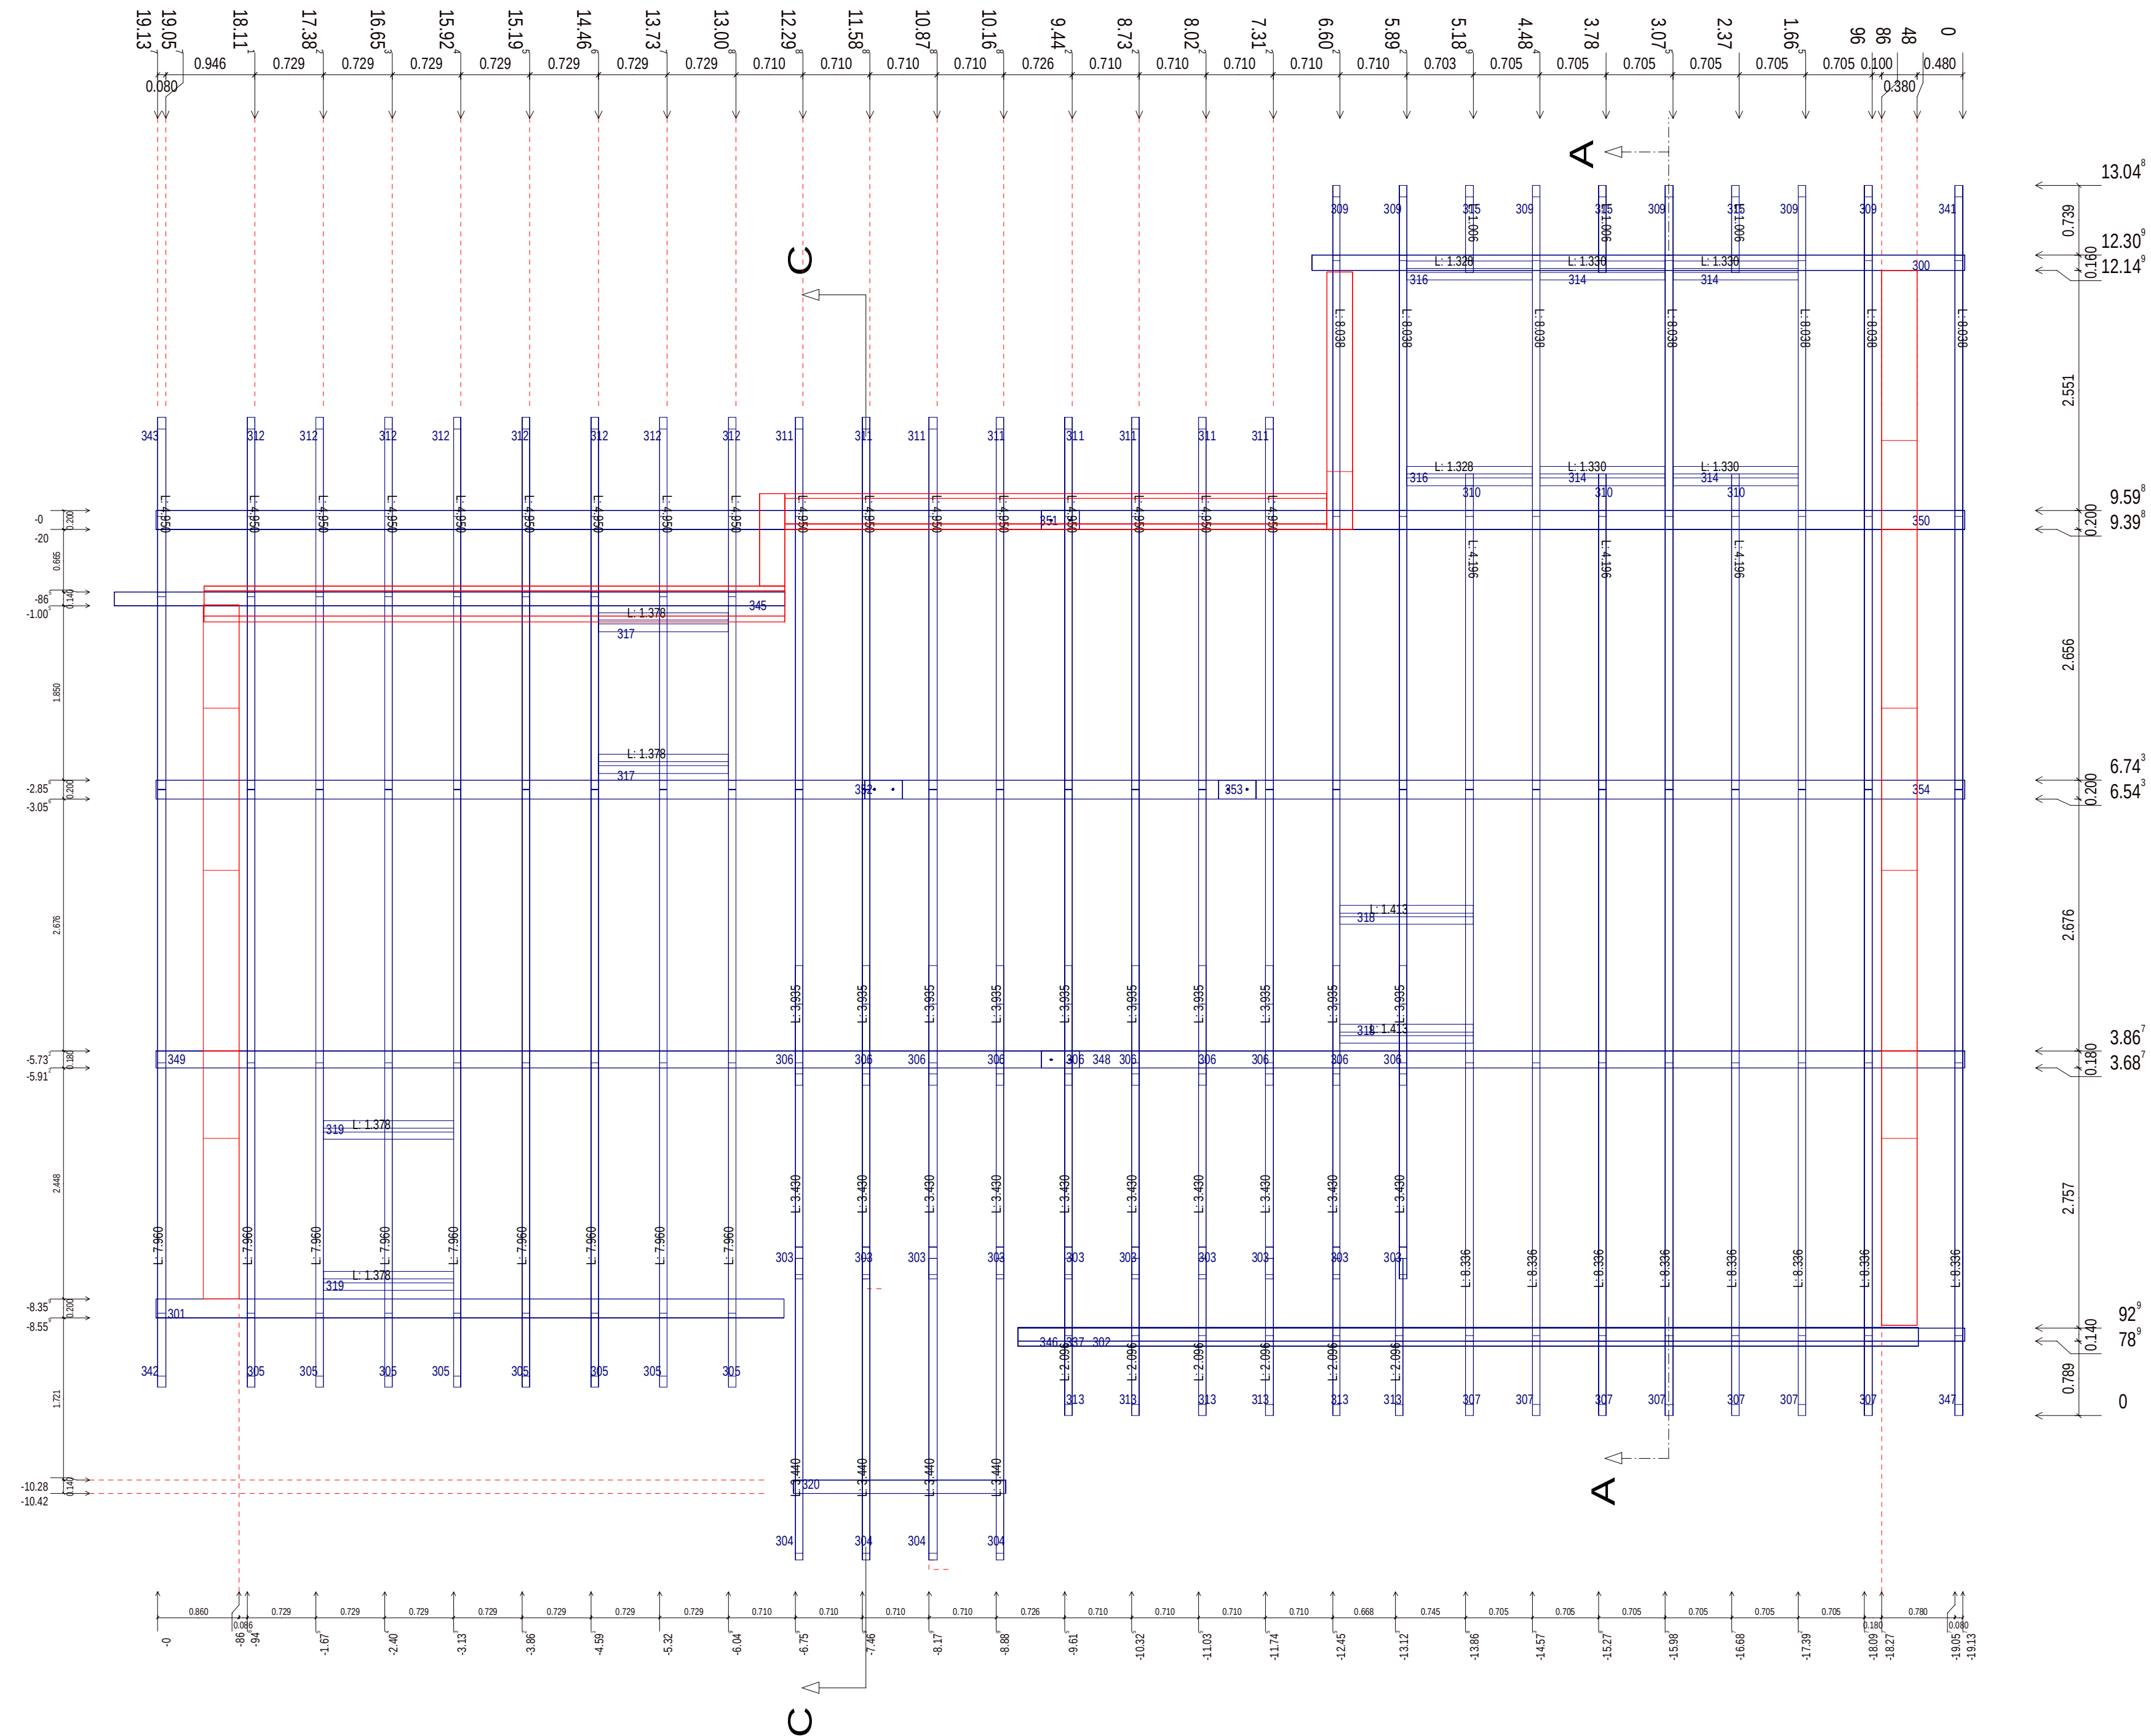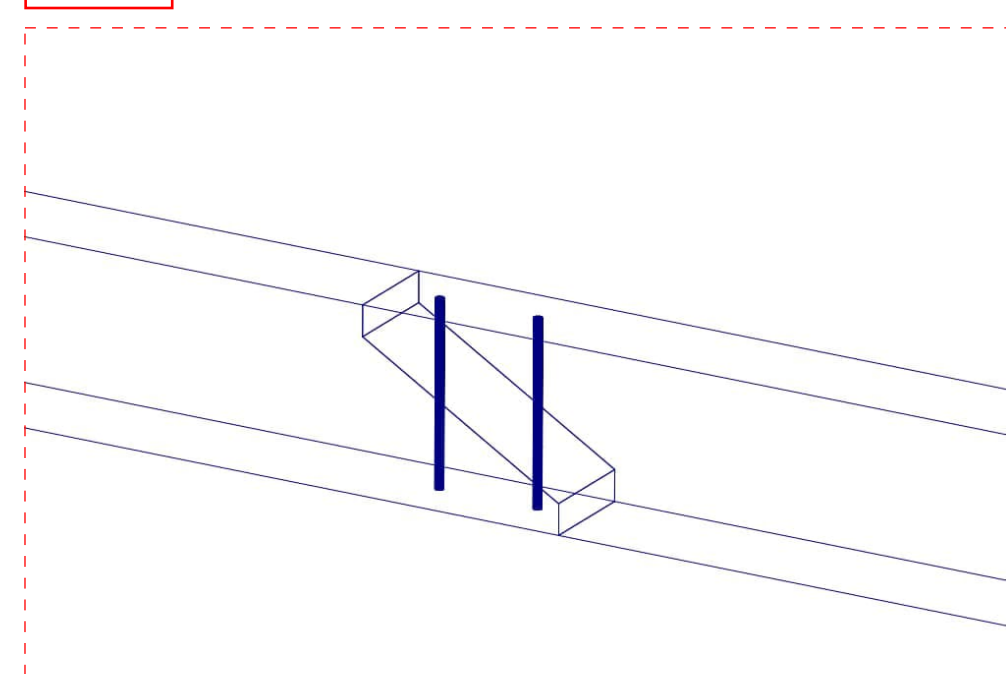

ISO_03

